
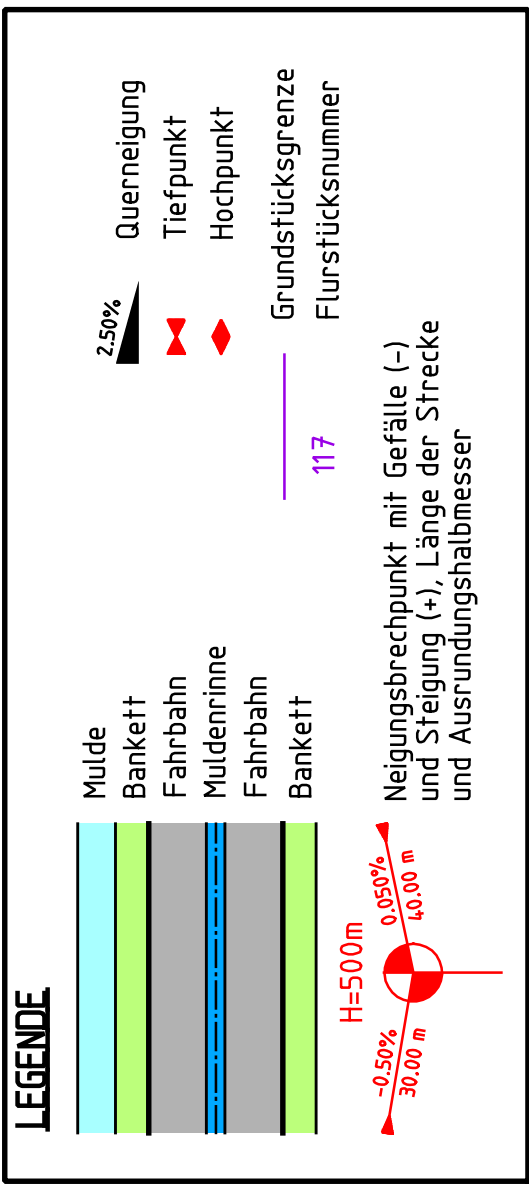


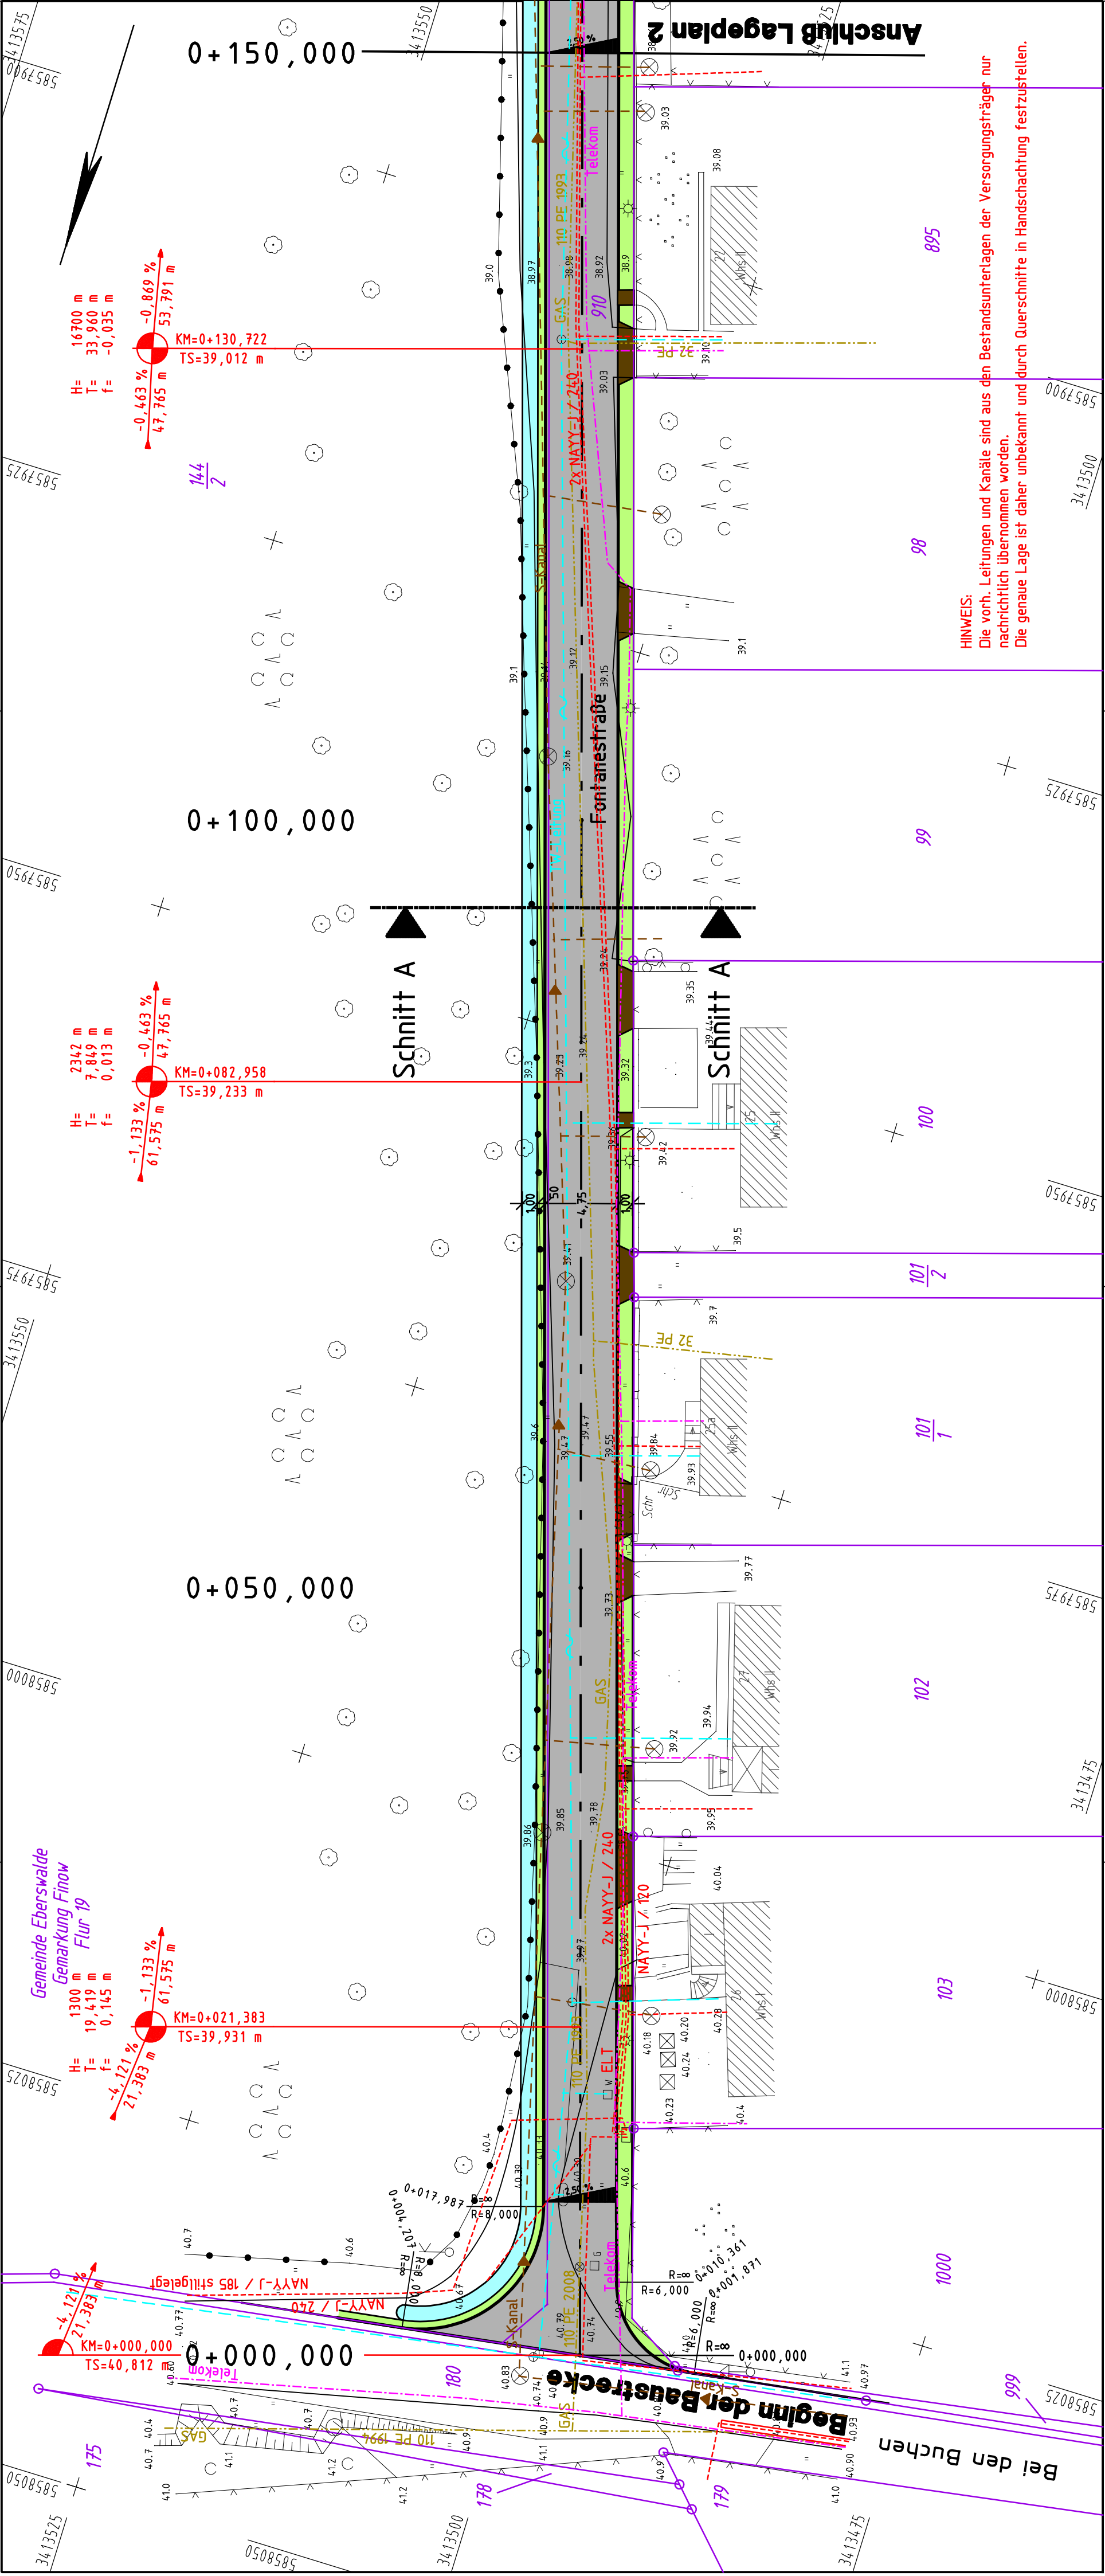

VORPLANUNG

Nr.	Art der Änderung	Datum	Name

BEARBEITER
FPG
Finow Planungs-Gesellschaft mbH
Altenhofer Straße 13a
16227 EBERSWALDE
Telefon: 03334/20245
Fax: 03334/20245
E-Mail: info@finow-planung.de
Internet: www.finow-planung.de
PLANUNG
BAUBETREUUNG

STADT EBERSWALDE
DER BÜRGERMEISTER
Bauamt - Sachgebiet Tiefbau

Ausbau der Fontanestraße
in der Clara - Zetkin - Siedlung
Lageplan Variante A B C

Aufgestellt:	Eberswalde,20....	Abteilungsleiter
Bürgermeister in Vertretung		
Beigeordneter		Bauamt / Amtsleiter

PLANUNGSGRUNDLAGE: Vermessungsbüro Dipl.-Ing. Reiner Mallon
Öffentlich bestellter Vermessungsingenieur
Rudolf-Brettscheldt-Straße 27 16225 Eberswalde