

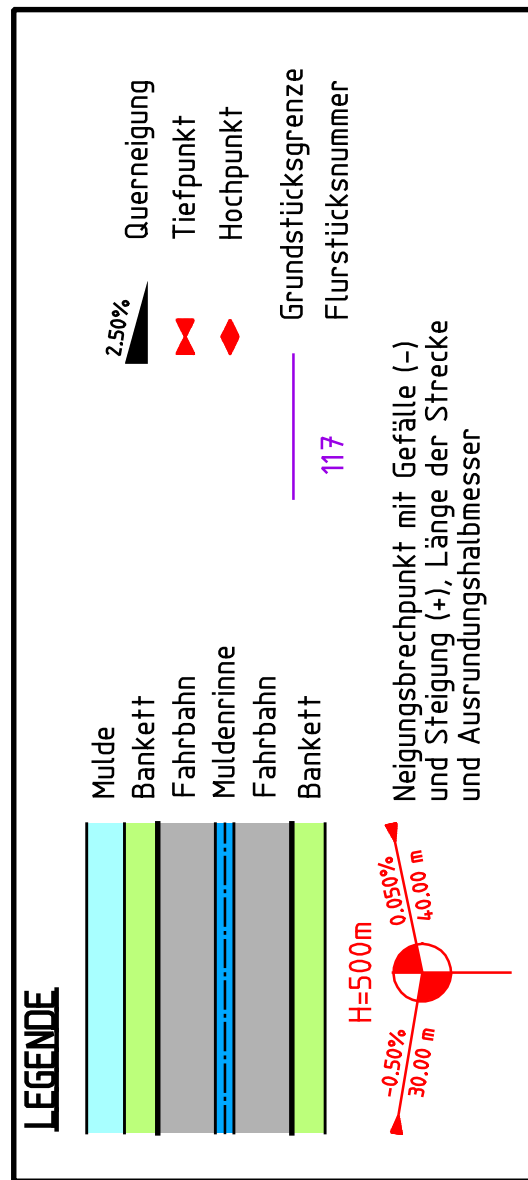


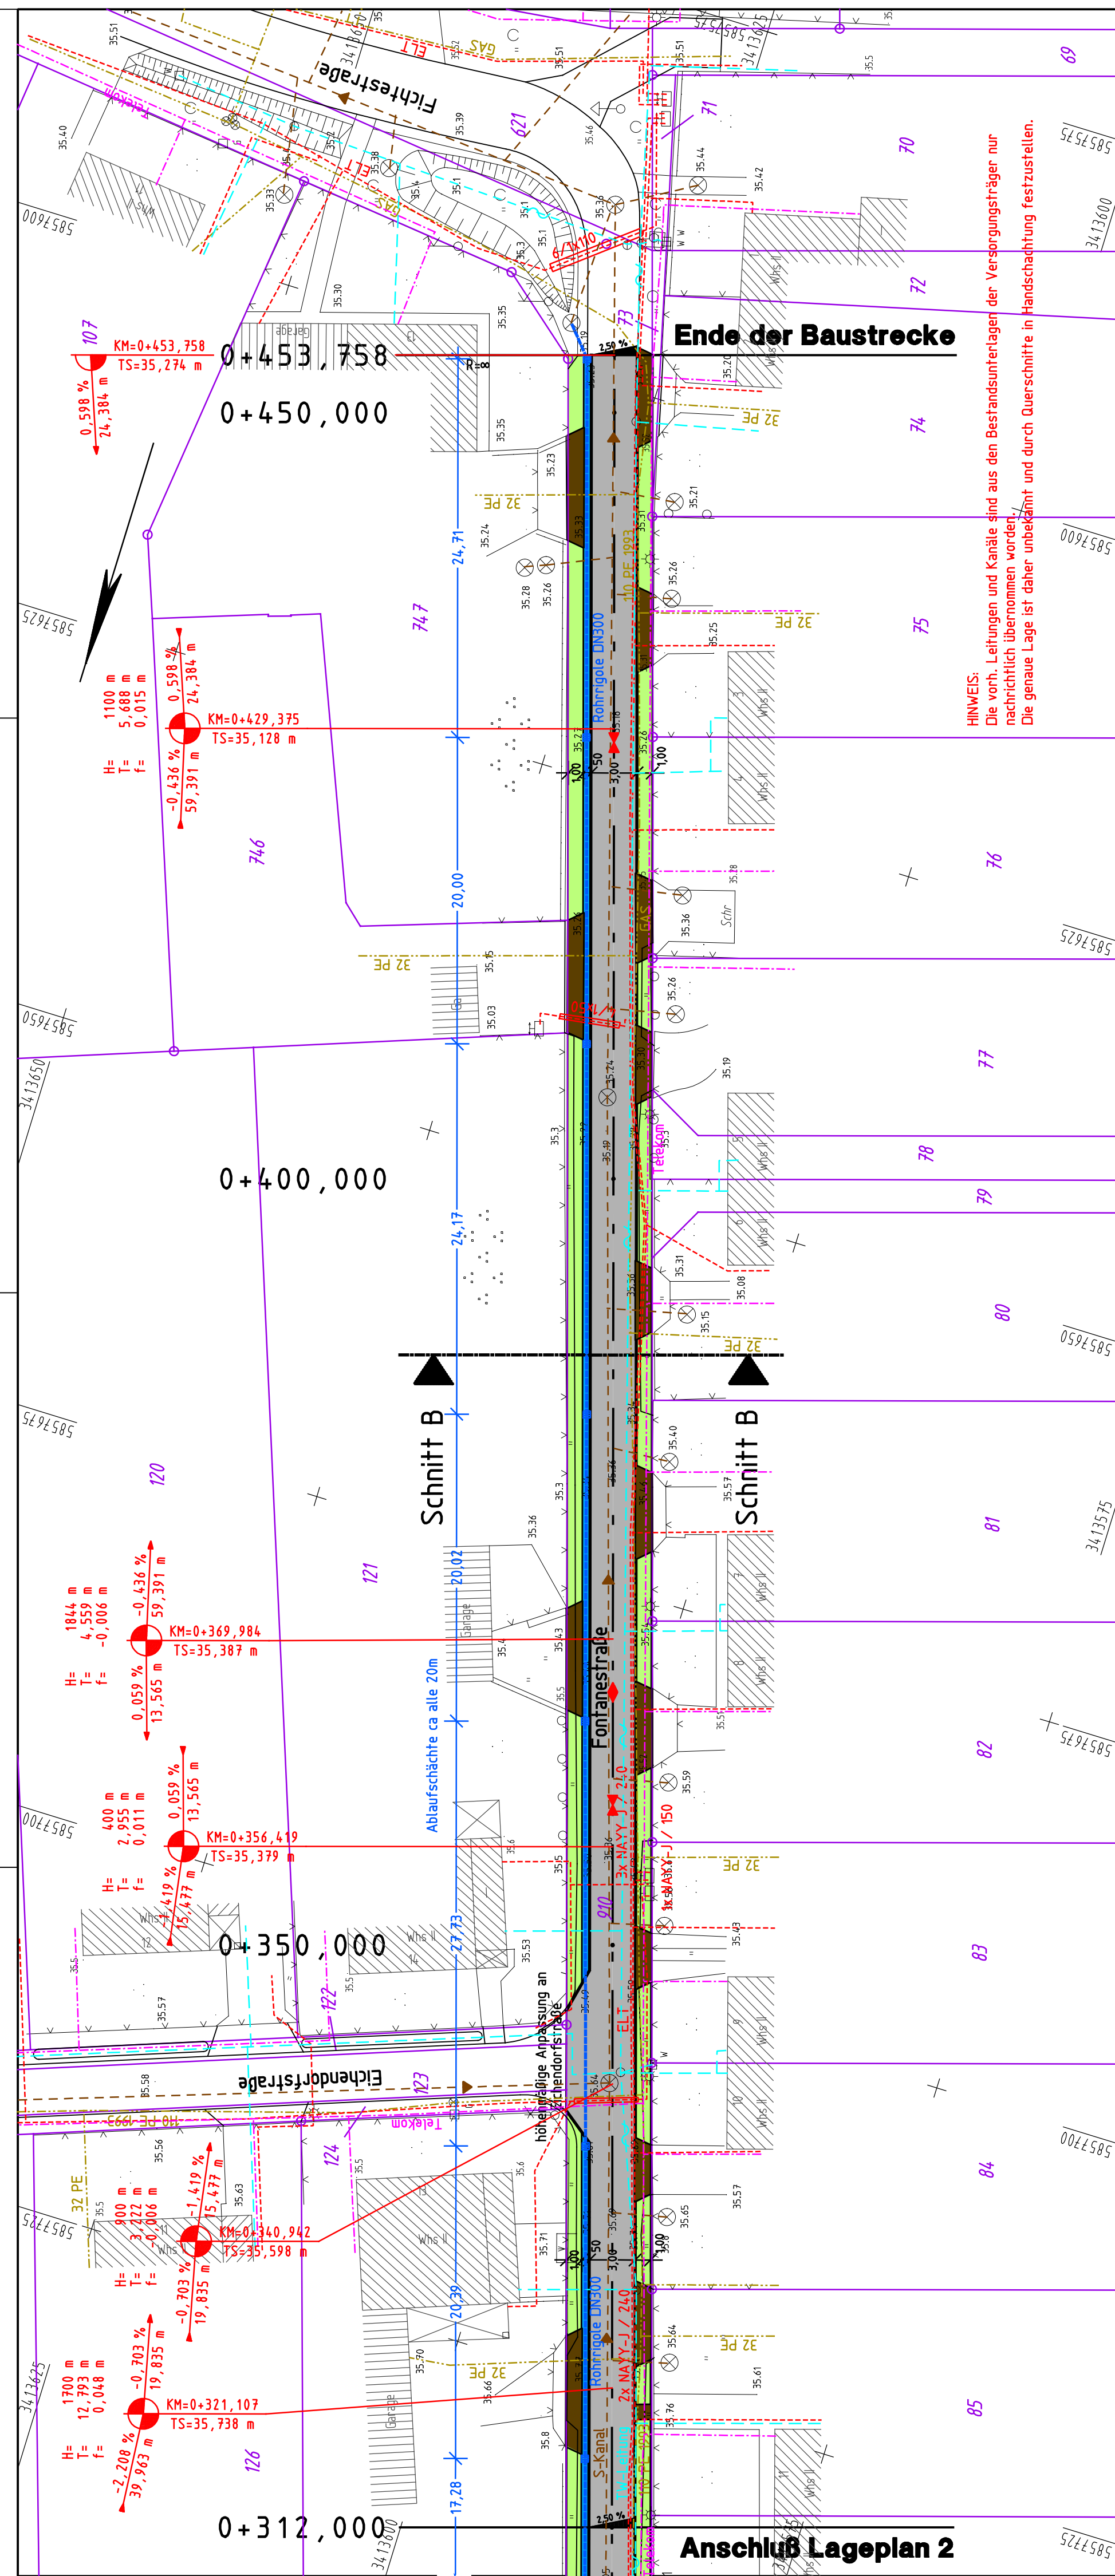

VORPLANUNG		
Nr.	Art der Änderung	Datum Name

BEARBEITER FPG BERATUNG PLANUNG BAUBEREITUNG	Finover Planungs-gesellschaft mbH Altenhofer Straße 13a 16277 EBERSWALDE Telefon: 03354/7306-0 Fax: 03354/7306-1 E-Mail: finover@fpg-online.de Internet: www.finover.de	gezeichnet 30.01.2009 überarbeitet 30.01.2009 geprüft 30.01.2009 geprüfter-PV 30.01.2009 geprüfter-GJ 30.01.2009	S.Gerdhahn Dipl.-Ing. FH Stedde Dipl.-Ing. FH Stedde
--	---	---	--

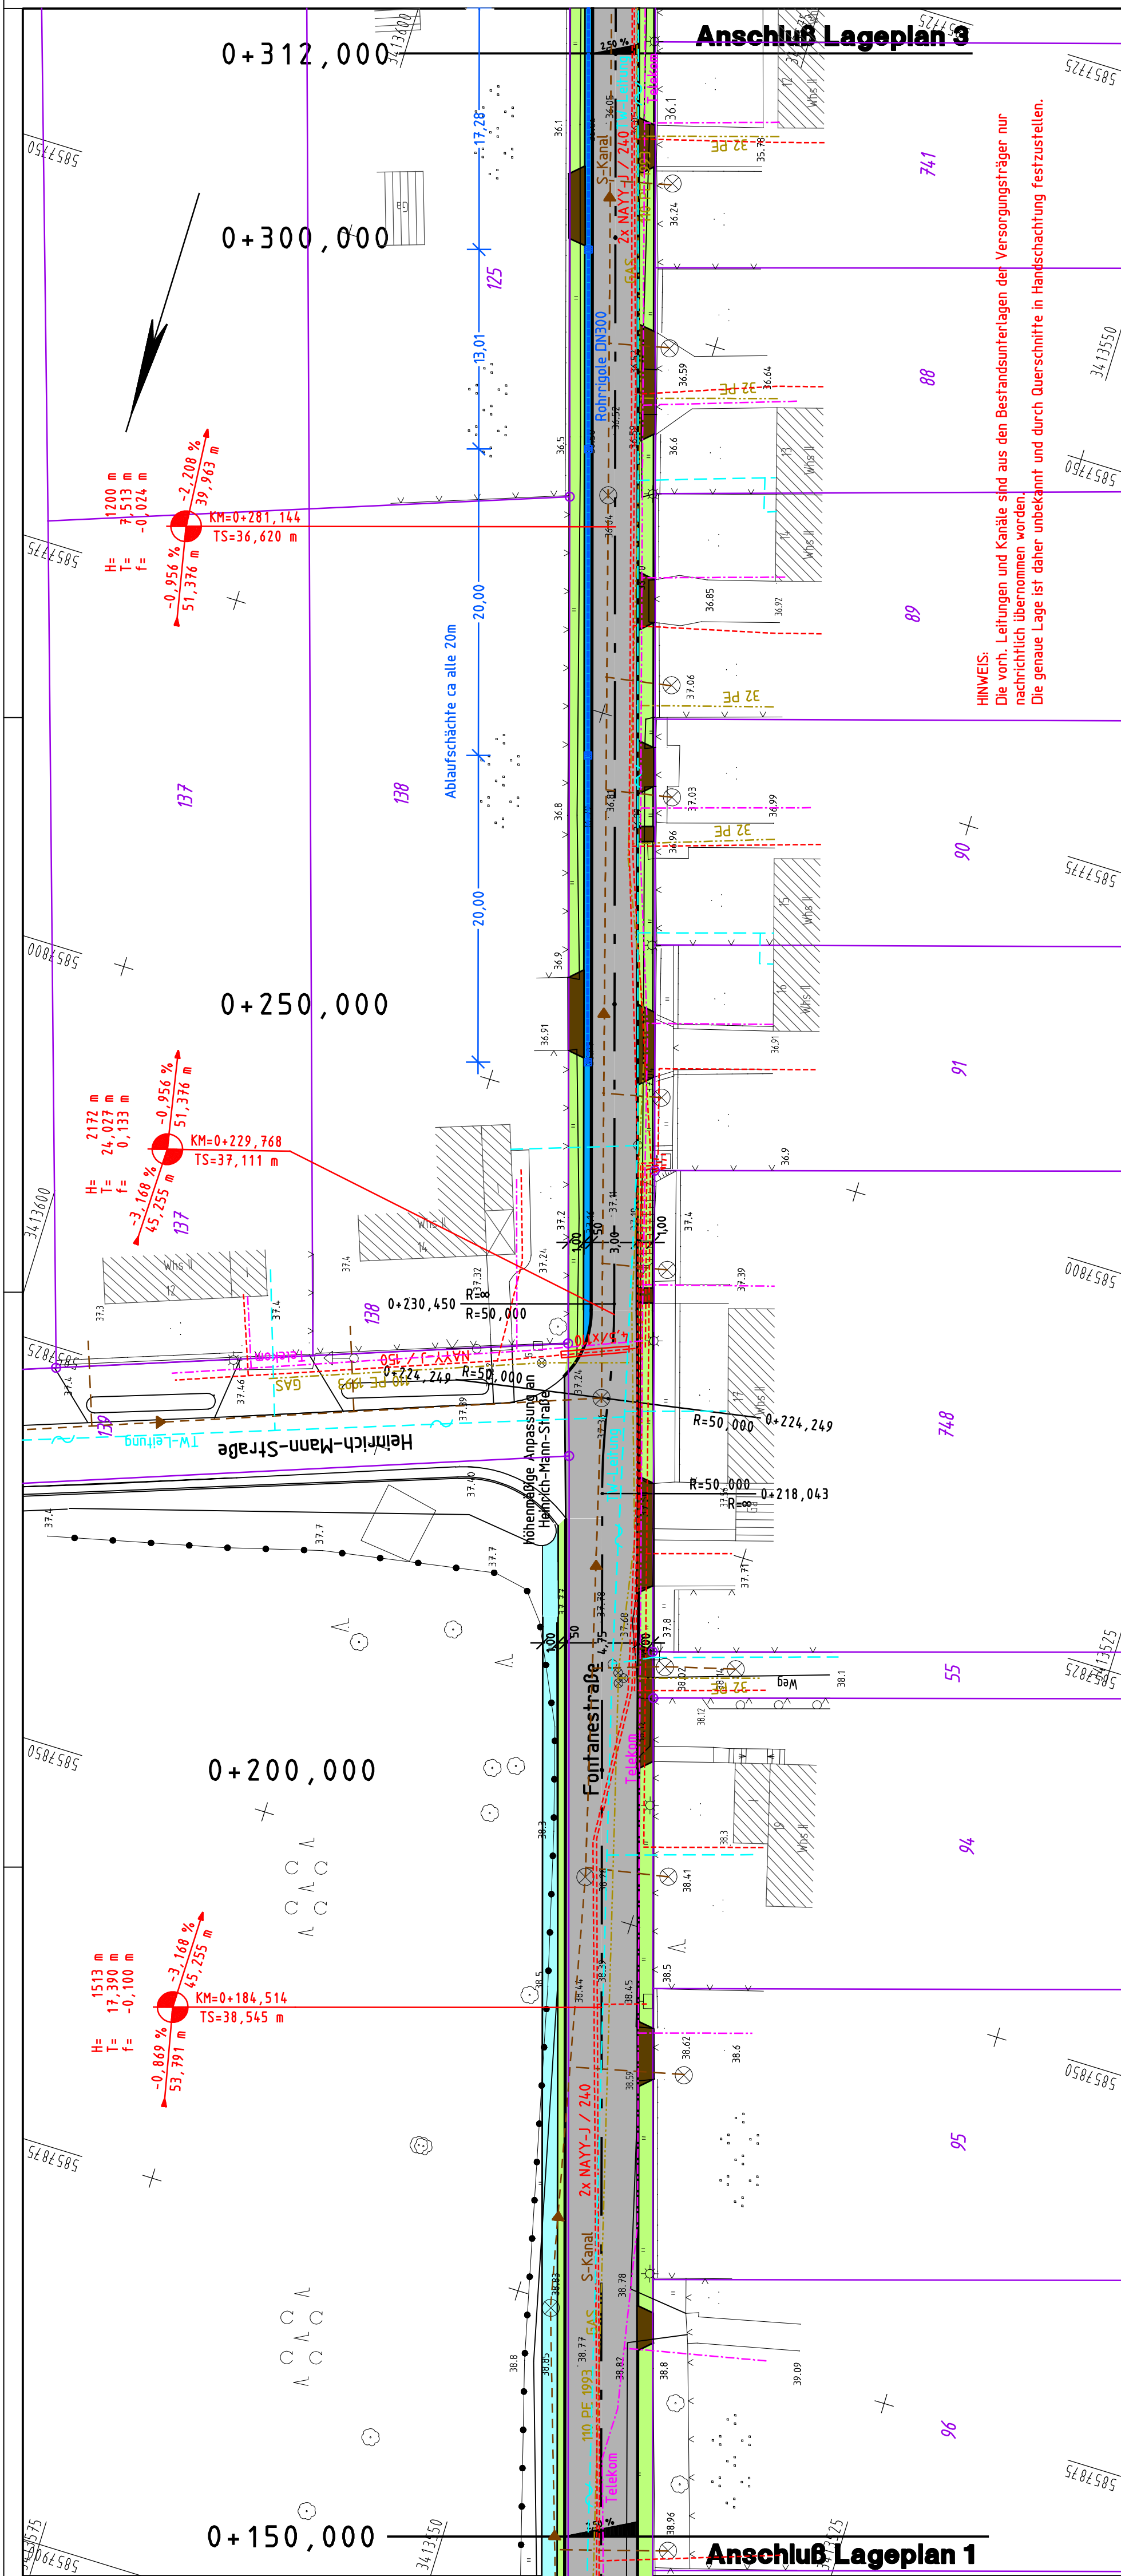

STADT EBERSWALDE
DER BÜRGERMEISTER
Baumt-Sachgebiet Tiefbau


Untertage	7
Blatt-Nr.	2
Reg.-Nr.	

Ausbau der Fontanestraße in der Clara – Zetkin – Siedlung Lageplan Variante C	bearbeitet	
	gezeichnet	
	geprüft	
	Maßstab	

Aufgestellt:	Eberswalde,20...	Abteilungsleiter
Bürgermeister in Vertretung		
Beigeordneter		Bauamt/Amtsleiter

PLANUNGSGRUNDLAGE: Vermessungsbüro Dipl.-Ing. Reiner Mallon
öffentlich bestellter Vermessungsingenieur
Rudolf-Breitfelder-Straße 27 16275 Eberswalde
Telefon +49 30 82 1253-33 FAX +49 30 82 1253-34
E-Mail info@carb82.de Web www.carb82.de
Ikte "CARB82\1253\A3\A2\A3\PLT\Gosdschan\17.12.2009

C:\Projekte\CARD82\1253\A3_L_A23C.PL T\Gosdschan\17.12.2009

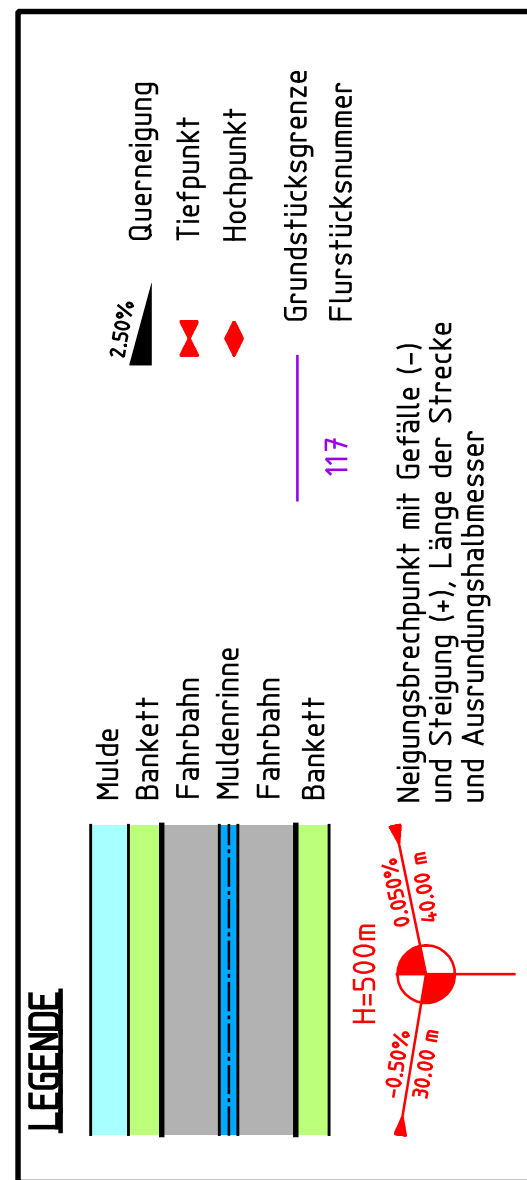

VORPLANUNG			
Nr.	Art der Änderung	Datum	Name

BEARBEITER	Finowor Planungs-Gesellschaft mbH FPG Altenhofer Straße 13a 16277 FIEBERSWALDE Telefon: 03354/7360-0 Telefax: 03354/7360-1 E-Mail: finowor@fpg-online.de Internet: www.finowor.de	gezeichnet 30.11.2009 S. Gerdan
BERATUNG	Finowor Planungs-Gesellschaft mbH FPG Altenhofer Straße 13a 16277 FIEBERSWALDE Telefon: 03354/7360-0 Telefax: 03354/7360-1 E-Mail: finowor@fpg-online.de Internet: www.finowor.de	gezeichnet 30.11.2009 S. Gerdan
PLANUNG	Finowor Planungs-Gesellschaft mbH FPG Altenhofer Straße 13a 16277 FIEBERSWALDE Telefon: 03354/7360-0 Telefax: 03354/7360-1 E-Mail: finowor@fpg-online.de Internet: www.finowor.de	gezeichnet 30.11.2009 S. Gerdan
BAUBEITRUG	Finowor Planungs-Gesellschaft mbH FPG Altenhofer Straße 13a 16277 FIEBERSWALDE Telefon: 03354/7360-0 Telefax: 03354/7360-1 E-Mail: finowor@fpg-online.de Internet: www.finowor.de	gezeichnet 30.11.2009 S. Gerdan



STADT EBERSWALDE
DER BÜRGERMEISTER
Bauamt - Sachgebiet Tiefbau

Untertage	7
Blatt-Nr.	3
Reg.- Nr.	
Datum	
Zustimmung	

Ausbau der Fontanestraße in der Clara - Zeilkin - Siedlung Lageplan Variante C		
	bearbeitet	
	gezeichnet	
	geprüft	
	Maßstab	

Aufgestellt:	Eberswalde20...	Abteilungsleiter
Bürgermeister in Vertretung		
Beigeordneter		Bauamt/Amtsleiter

PLANUNGSGRUNDLAGE: Vermessungsbüro Dipl.-Ing. Reiner Mallon
Öffentlich bestellter Vermessungstechniker
Rudolf-Breitscheid-Straße 77 16275 Eberswalde
0307601

C:\Projekte\CARD82\1253\A3 LA23C.PLT\Gosdschan\11.01.2010

CARD/1