


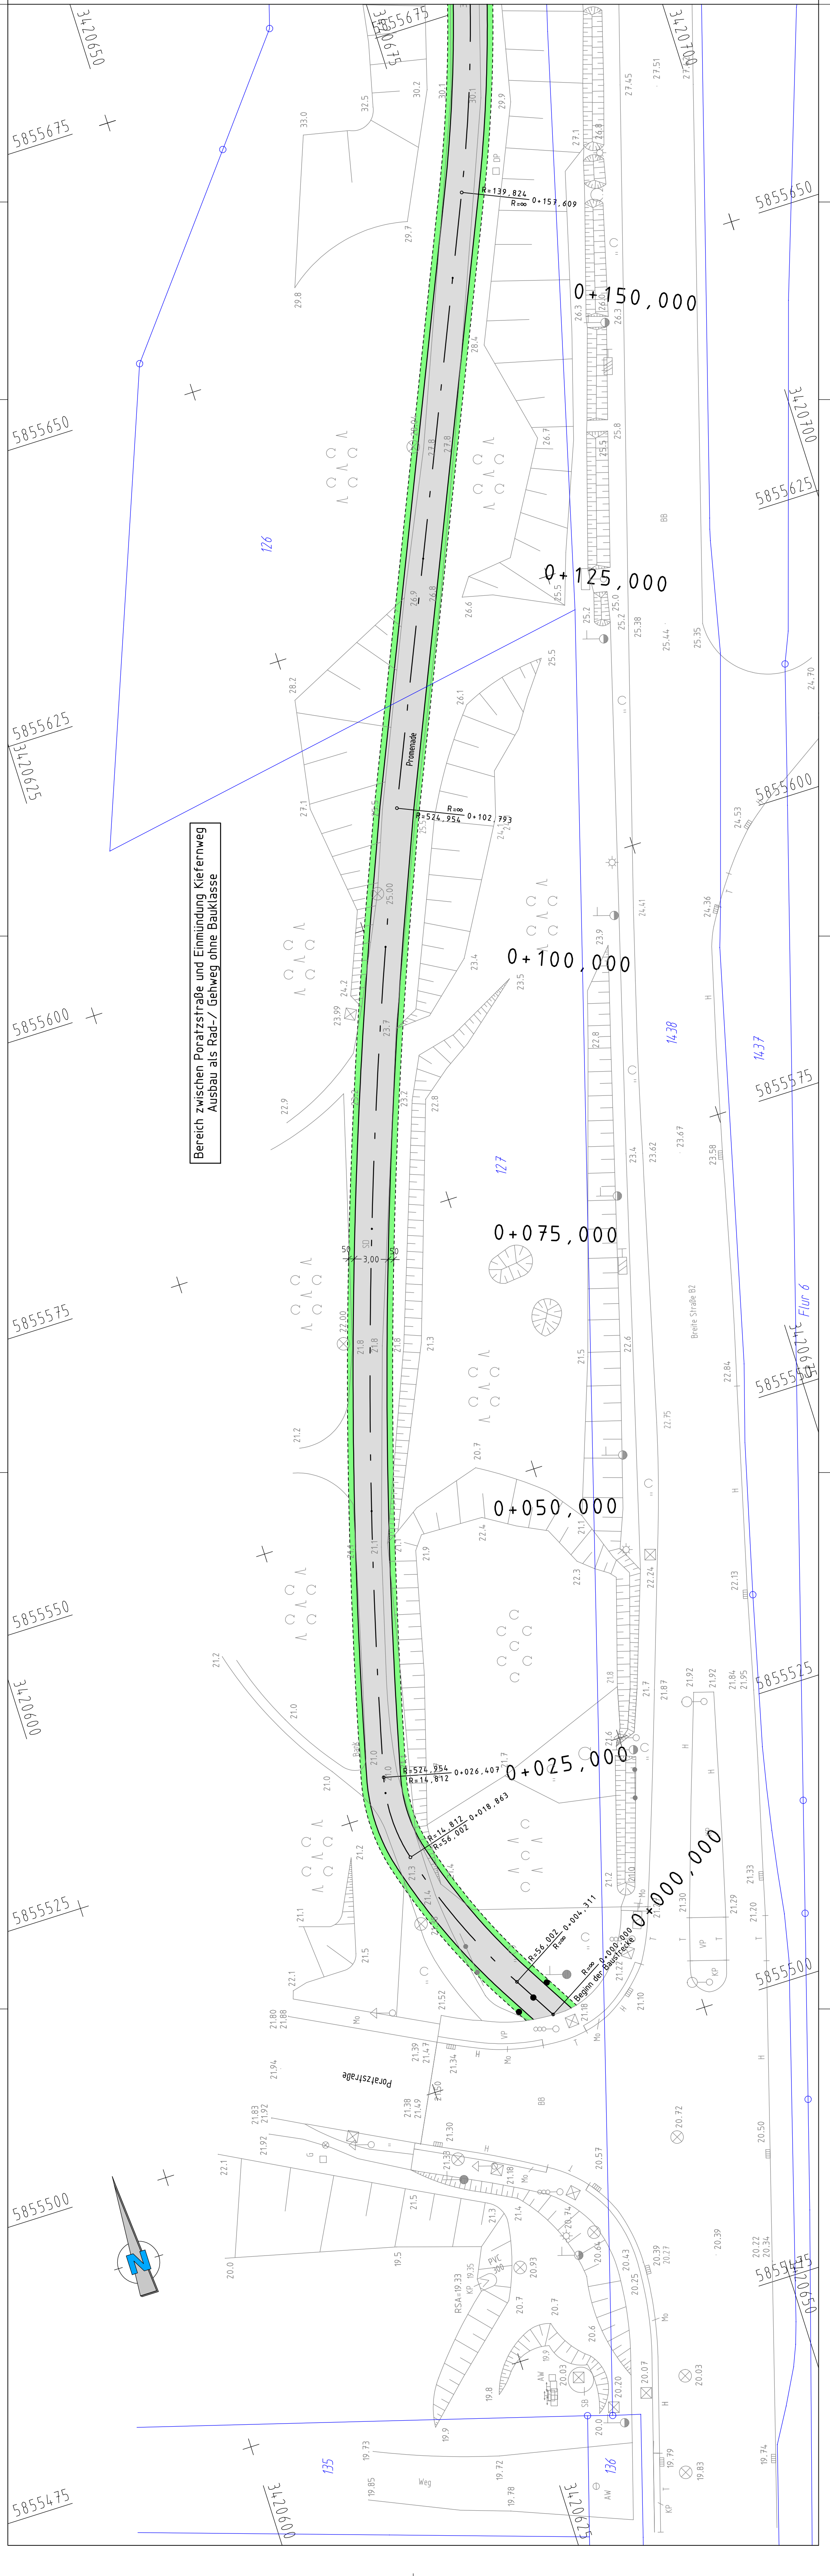

Zeichenerklärung

Asphaltbefestigung

Bankett

Versickerungsmulde

Pflasterflächen als Aufpflasterung

Vermessung

Kataster

Poller

Straßenquerneigung

74.58

214

2%

Index

Art der Änderung bzw. Ergänzung

Datum

Name

ASPHALTA

Ingenieurgesellschaft für Verkehrsbau mbH

Niederösterreich Eberswalde

Eisenbahnstraße 102, 16725 Eberswalde, Tel. 03334/380933, Fax 03334/380934

E-Mail: ingbuero@asphalta.de

ASPHALTA

4

bearbeitet

gezeichnet

geprüft:

08.09.2009

08.09.2009

A. Fimmel

I. Kauschke

Zeichen

Datum

Name

08.09.2009

08.09.2009

A. Fimmel

I. Kauschke

Stadt

Eberswalde

Baudezernat. Baumf. Breite Straße 41-44 in 16725 Eberswalde

Unterlage

Blatt Nr.

Reg. Nr.

7

1

Zeichen

Datum

Name

bearbeitet

gezeichnet

geprüft

Entwurfplanung

Ausbau der Verkehrsanlage

Nordendronenstraße

im Abschnitt von der Poratzstraße

bis zur Angermünder Chaussee

Maßstab

1 : 250

Aufgestellt

den 20

Grundplan hergestellt:

Vermessungsbüro Dipl.-Ing. R. Malton (dbv)

Robert Breitscheid - Straße 27

16725 Eberswalde

Höhenbezug

Lagebezug

Kataster

DHN 92

ETRS 89

Gemeinde Eberswalde

Grundbesitz Eberswalde

Flur 6 7 8

© 2009