


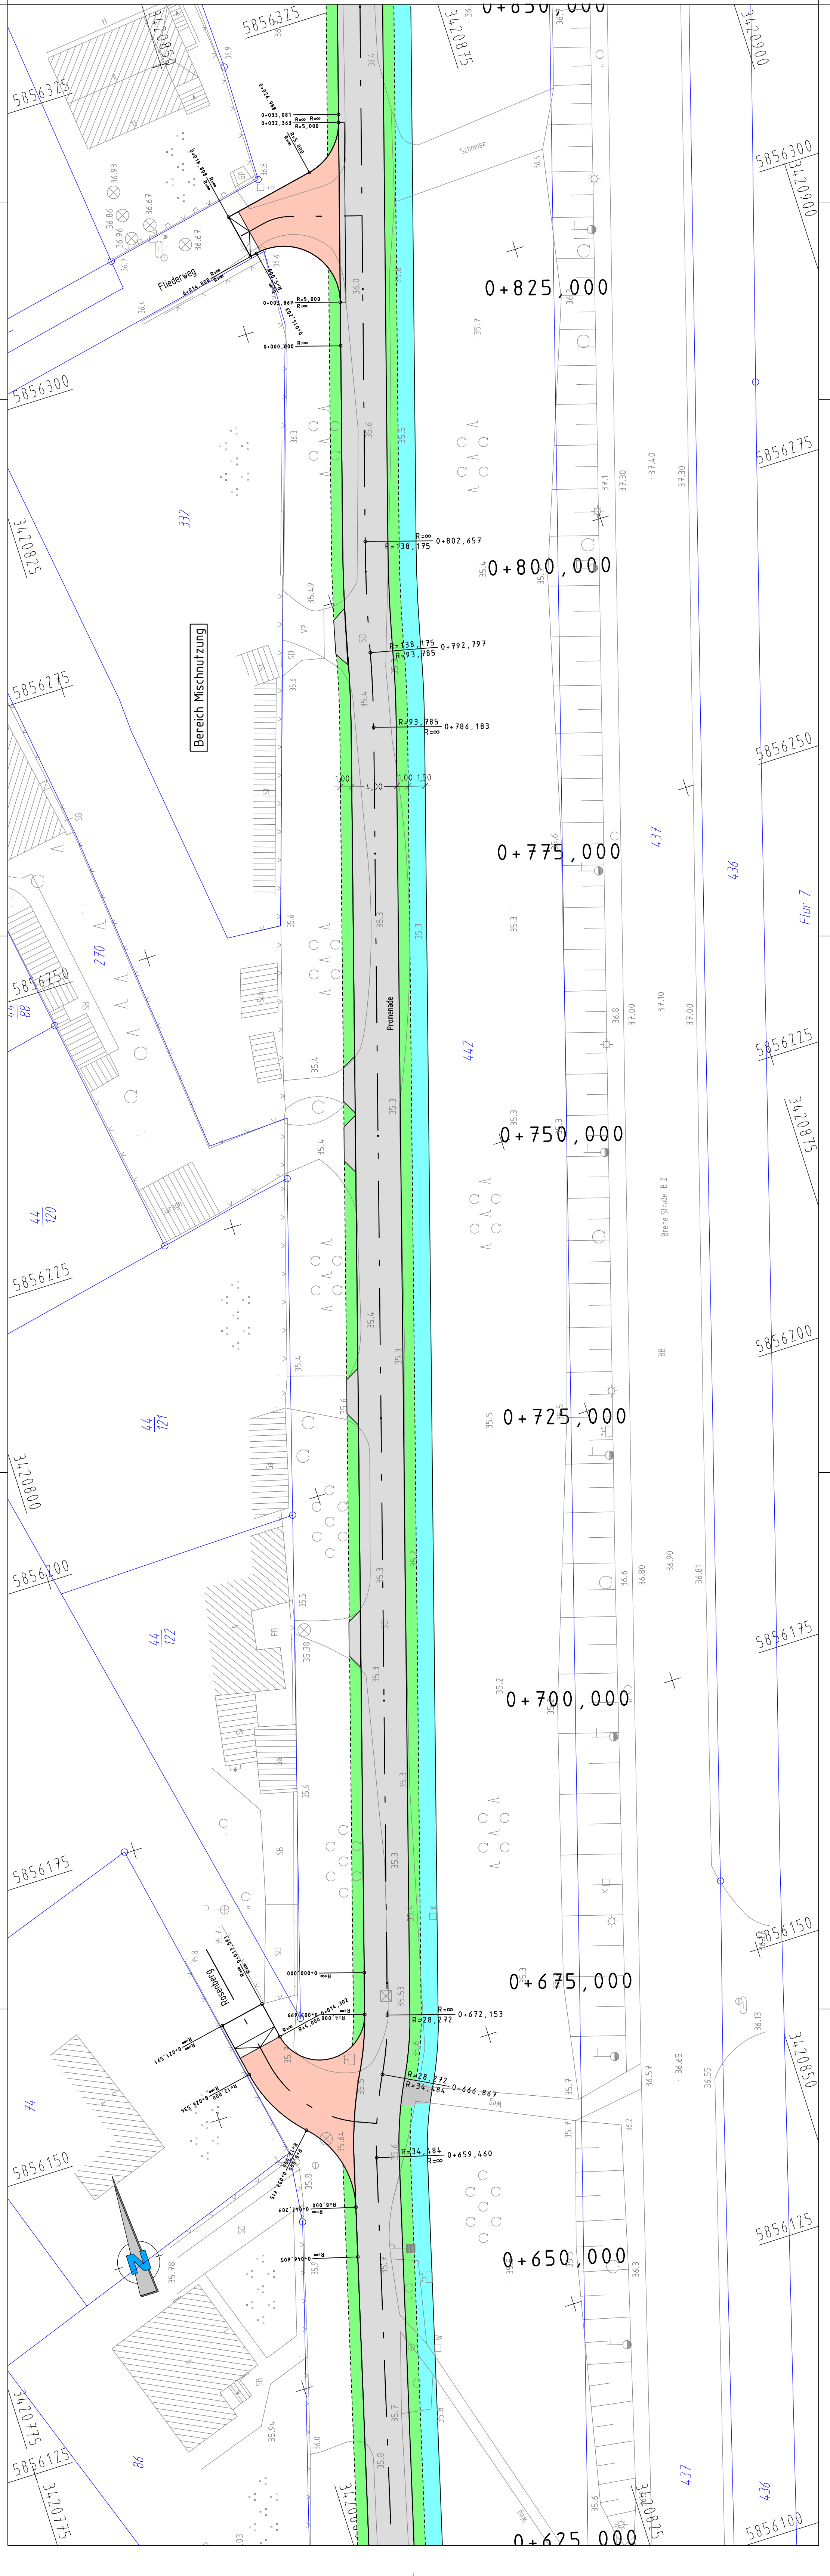

Zeichenerklärung

Asphaltbefestigung

Bankett

Versickerungsmulde

Pflasterflächen als Aufpflasterung

74,58

214

Vermessung

Kataster

Poller

25%

Asphaltta

Ingenieurgesellschaft für Verkehrsbau mbH

Niedergrussung Eberswalde

Eisenbahnstraße 102, 16725 Eberswalde, Tel. 03334/380933, Fax 03334/380934

E-Mail: ingbuero@asphaltta.de

Index

Art der Änderung bzw. Ergänzung

Datum

Name

bearbeitet

gezeichnet

geprüft:

08.09.2009

08.09.2009

A. Firmel

I. Kauchke

Zeichen

Datum

08.09.2009

08.09.2009

A. Firmel

I. Kauchke

Stadt

Eberswalde

Baudezernat, Baumatr. Breite Straße 41-44 in 16725 Eberswalde

Entwurfplanung

Ausbau der Verkehrsanlage

Nordendronenstraße

im Abschnitt von der Poratzstraße

bis zur Angermünder Chaussee

Maßstab

1 : 250

Unterlage

Blatt Nr.

Reg. Nr.

7

4

Zeichen

Datum

Grundplan hergestellt:

Vermessungsbüro Dipl.-Ing. R. Malton (dbv)

Rodrig. Breitscheid - Straße 27

16725 Eberswalde

Höhenbezug

Lagebezug

Kataster

DHN 92

ETRS 89

Gemeinde Eberswalde