



- Bestand
- Neuplanung
- Abbruch
- Gruppenräume

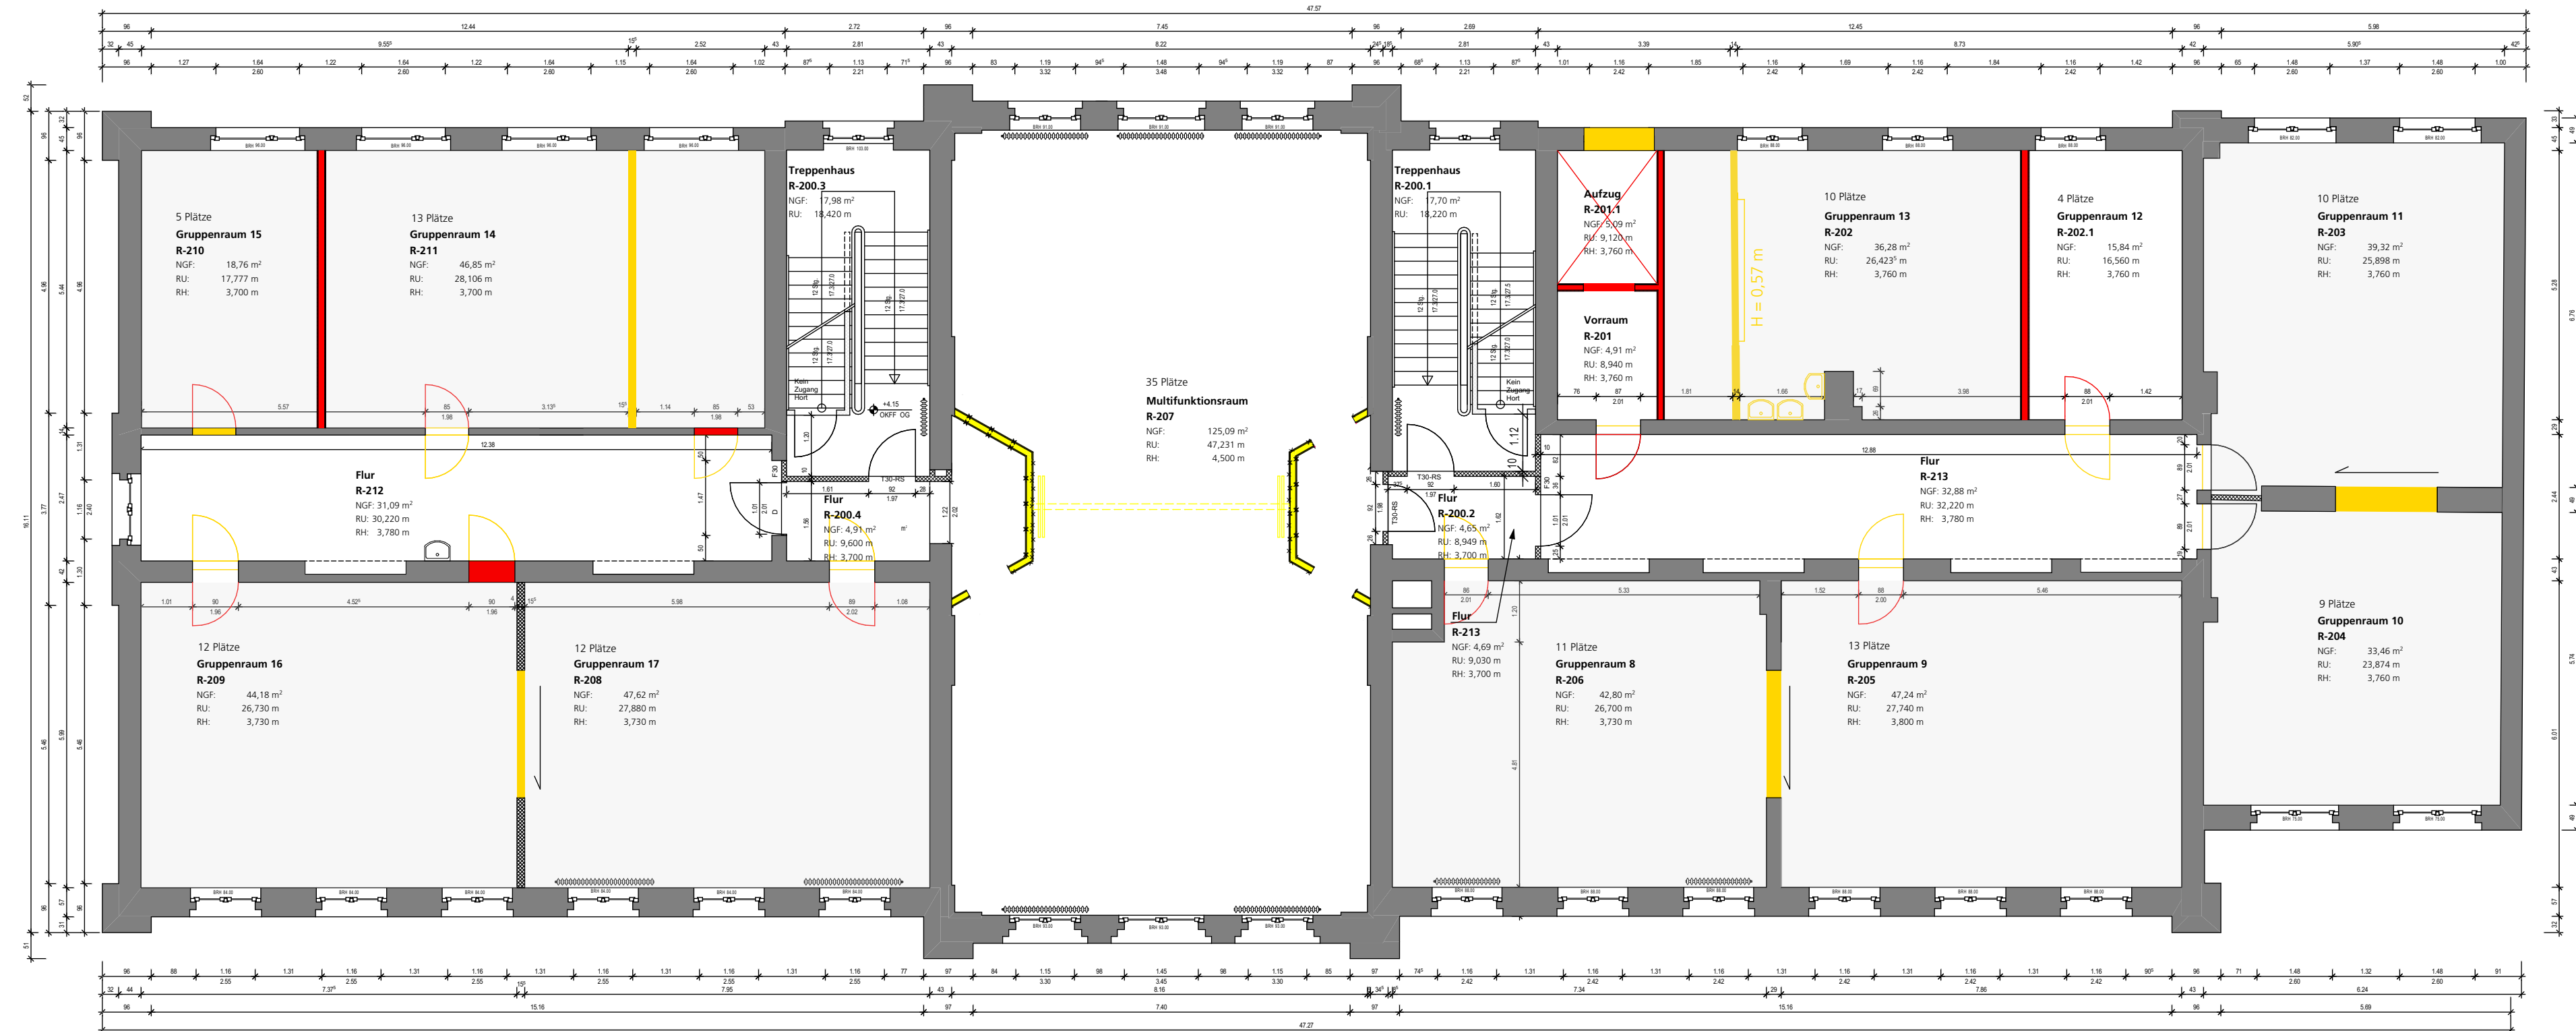

Umbau / Sanierung Hort "Die coolen Füchse"
Eisenbahnstraße 100 (E100)
16225 Eberswalde

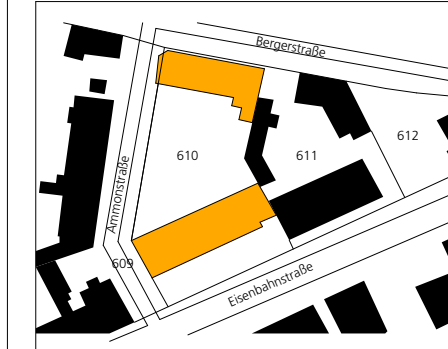

Dieses Projekt oder Teilprojekt nebst Anlagen darf ohne unsere Genehmigung weder vervielfältigt noch ganz oder teilweise anderweitig verwendet werden.

0cm 100cm 200cm 300cm 400cm

Leistungsphase n. HOAI
Entwurfsplanung

BAUHERRSCHAFT:

Stadt Eberswalde
Amt für Hochbau und Gebäudewirtschaft

Breite Straße 41-44
16225 Eberswalde
Tel. (0 33 34) 64 600
Fax (0 33 34) 64 609
Email: b.bessel@eberswalde.de

ARCHITEKT:

Projektbüro Dörner + Partner GmbH
Architekten_Ingenieure

Bahnhofstraße 7
16227 Eberswalde
Tel. 03334 - 30 38 0
Fax 03334 - 35 40 10
Email: info@doerner-partner.de



Grundriss Obergeschoss Abbr/Nplg

Datum:	gez./bea.:	Index:	Maßstab:	Format:	Plan-Nr.:
28.03.2022	sch/kdö		1:100	78,0/29,7 cm	E-P 003