

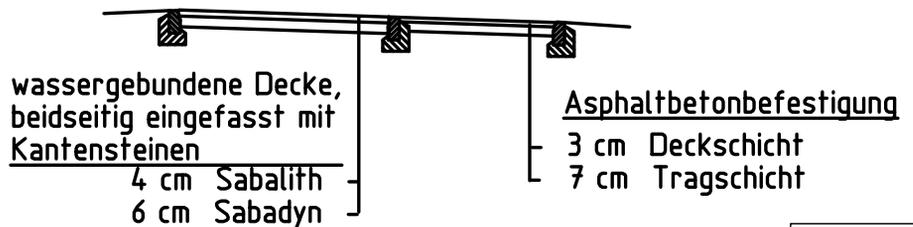
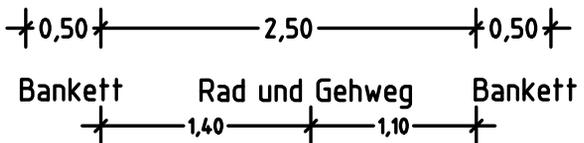
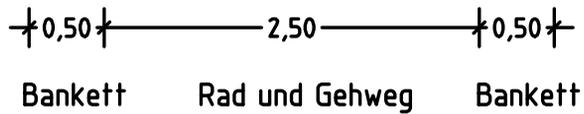
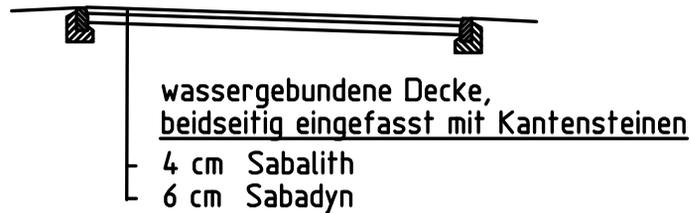


Querschnitt I im Bereich **A** - **B** und im Bereich **D** - **F**

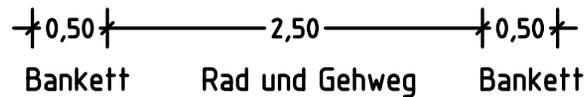

Maßstab 1:50

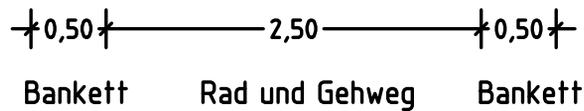

Stadt Eberswalde - Erlebnisachse Schwärzetal

Bearbeiter	G. Schneider	Objekt-Nr.	610 071
Zeichner	A. Balow	Unterlage	6
Datum	März 2010	Blatt Nr.	1