


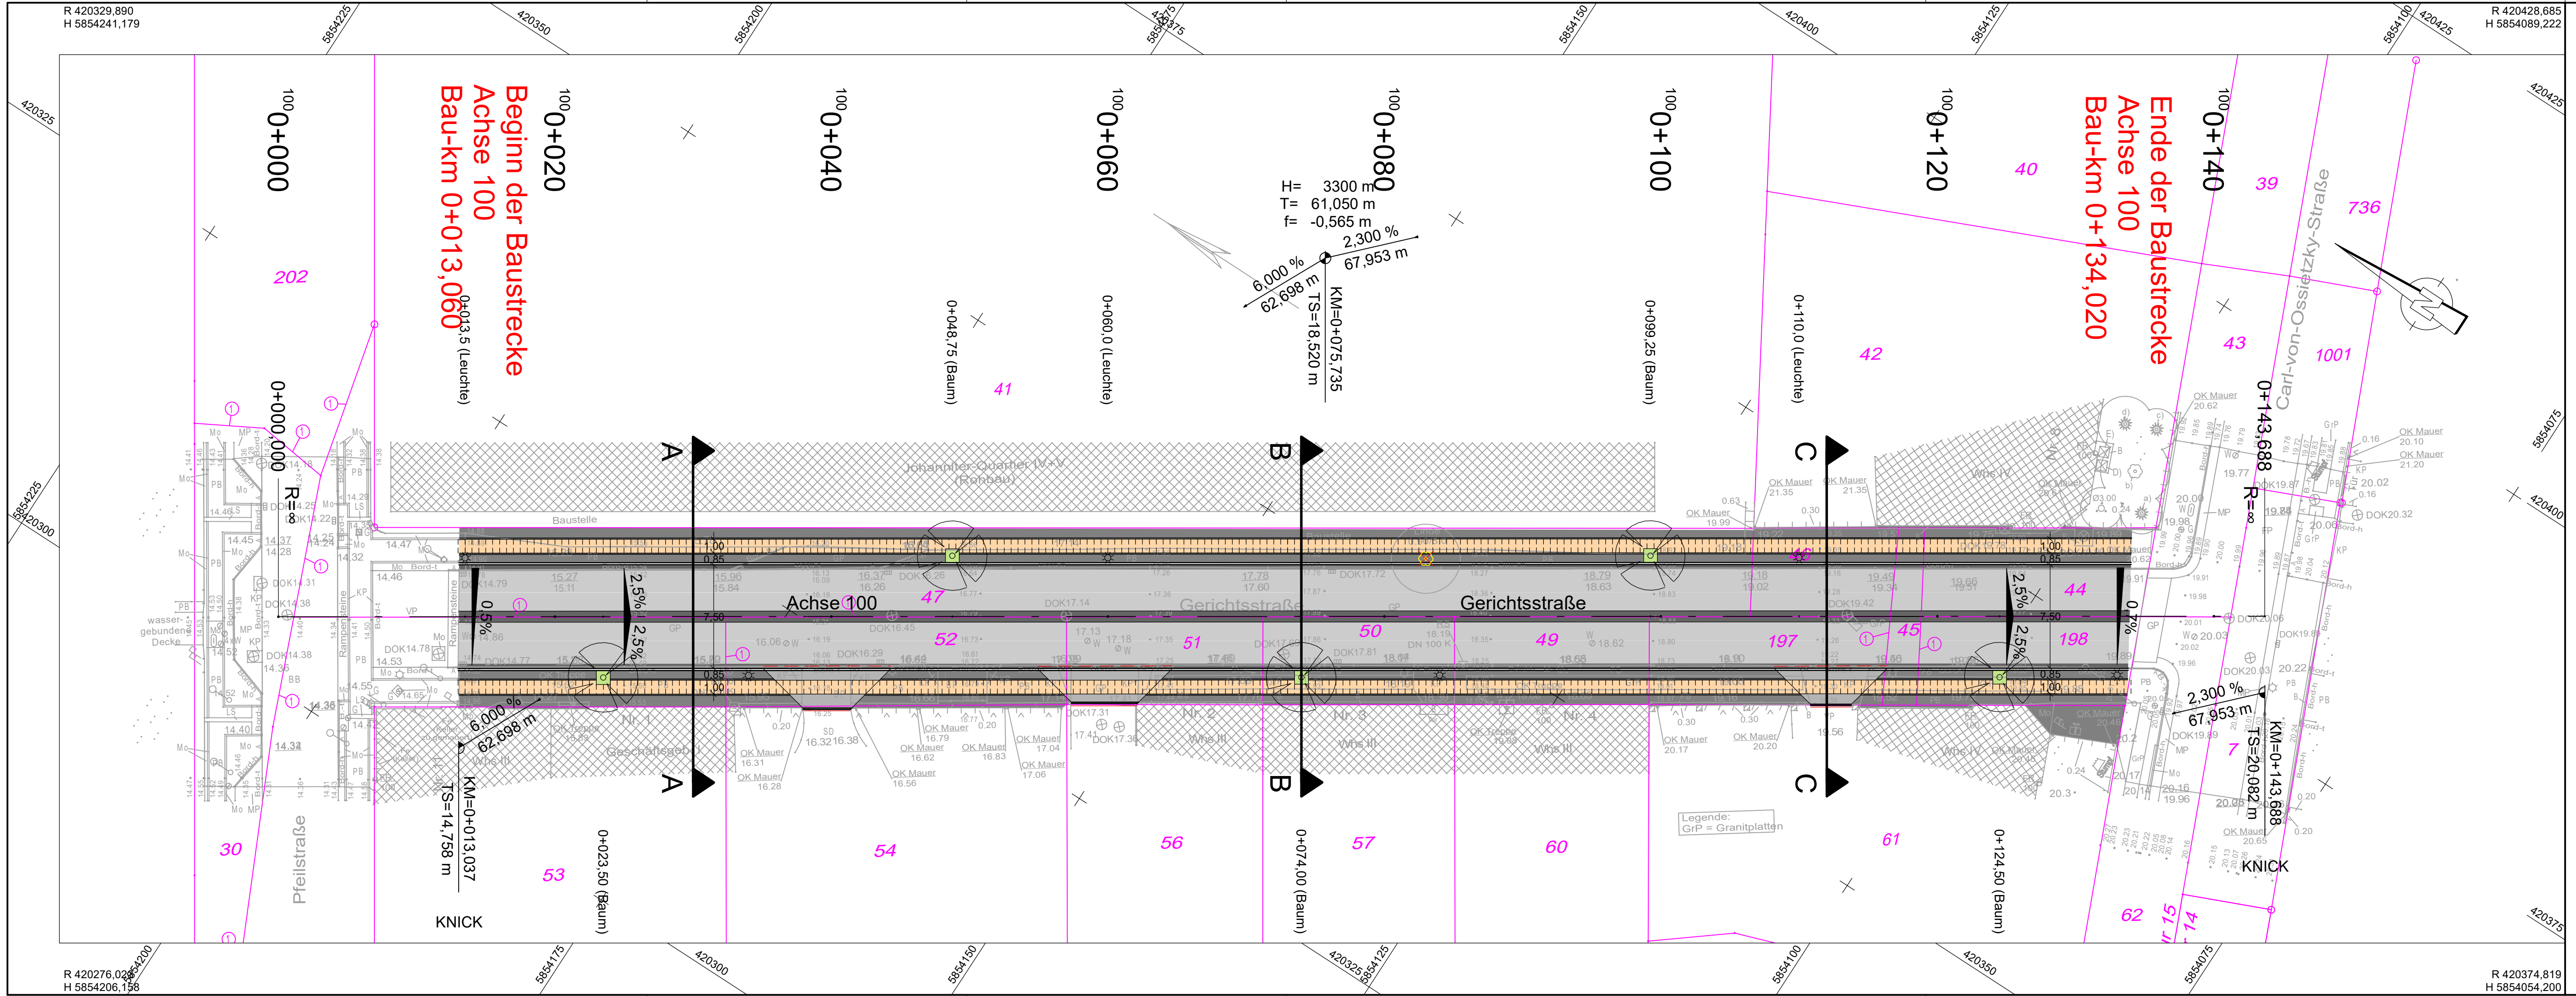

Planung

Zeichenerklärung

Mittelstreifen in Großpflaster geschnitten
Fahrbahn / Parker in Großpflaster
Rinne in Großpflaster geschnitten
Hochbord in Granit
Sicherheitstrennstreifen in Mosaikpflaster grau
Gehweg in Granitplatten 100/50 eingefasst in Mosaikpflaster anthrazit
Angleichung in Mosaikpflaster grau

Nebenanlage mit Baumstandort und Bauscheibe übergebar
Zufahrt in Kleinpflaster begrenzt mit Rundbord und Tiefbord

Baumfällung
Flurgrenze

Neigungsbrechpunkt mit Angabe von Ausrundungshalbmesser, Längsneigung und Abstand zum nächsten Neigungsbruchpunkt

Gradientenhochpunkt
Gradiententiefpunkt
Querneigung

ZEICHENERKLÄRUNG			
Grenzdarstellung	Bauliche Anlagen	Dachformen	Bauarten
Kreisgrenze Gemeindegrenze Gemarkungsgrenze Flurgrenze Flurstücksgrenze gepl. Flurstücksgrenze	Anlagen vorhanden Anlagen geplant Anlagen Abriss geplant	Satteldach (Sa) Walmach (Wa) Kuppeldach (Ku) Zeldach (Zd) Flachdach (Fl) Bogendach (Bo) Kuppeldach (Ku) Sheddach (Sh)	Außenwände Bedachung M = massiv H = Holz Bl = Blech Lb = Leichtbau Z = Dachstein Pa = Pappe Bl = Blech Az = Asbest H = Holz Ku = Kunststoffplatten Gr = Grundach
Masse und Zahlen	Befestigungsarten		
Grenzlänge örtlich gemessene Höhe	Beton Baum Betonplatten Flurstein Recycling	Leiste Schotterdecke Fliesen Sand unbefestigt	Grünpflaster Feinaspflaster Natursteinpflaster Handliefpflaster Rasenpflaster
Medien	Allgemeine Topographie		
Schmutzwasser Regenwasser Trennwasser Gasleitung Elektroleitung Kommunikation Deckeloberkante Schachtsohle	Zaun Mauer Hecke Boschung Angep Verkehrszeichen Ortsfahne Wegweiser Anschlagtafel Kilometerstein Denkmal / Denkmals Briefkasten Parkscheinaufnahme Papierkorb Pöller, Leitpfosten	Schacht Schleppkappe Wasser Gas Fernwärme Hydrant Regenrinne Regenkanal Merkstein Schalkkasten Elektro Fernwärme Lichtschacht Pegel Bord hochgestellt Bord hochgestellt Bord hochgestellt Rasenbord	Mast (Holz) Mast (Stahlrohr) Mast mit Oberleitung Laterne Brunnen Pumpe Zapfhahn Laubbaum Nadelbaum Einzelgebüsch Laub-/Nadelbaum Nadelbaumreihe Gartenland Grünland Gebüschfläche Laubwald Nadelwald Mischwald Gebüsch Acker Laubbaumreihe Nadelbaumreihe
Die dargestellten Grenzen entsprechen dem Katasternachweis. Über die Lagegenauigkeit der in der Drücktheit vorhandenen Grenzzeichen wird keine Aussage getroffen. Es wird keine Gewähr dafür übernommen, dass das dargestellte Baugelände frei von unterirdischen Leitungen und Bauwerken ist.			

Vermessungsgrundlage:
Dipl.-Ing. Christoph Kühne
Öffentlich bestellter Vermessungsingenieur im Land Brandenburg
Lagebezug: ETRS 89 Höhenbezug: DHHN 2016

Anlage 2 - Lageplan für die Variante 2 - Vorplanung Ausbau der Gerichtsstraße in 16225 Eberswalde für den Ausschuss für Stadtentwicklung, Wohnen und Umwelt am 09.05.2023

Auftraggeber:	Datum	Zeichen
TSC Beratende Ingenieure für Verkehrswesen	bearbeitet 03/2023	Heinzelmann
gezeichnet	03/2023	Mielke
geprüft:	03/2023	Rösel

Auftraggeber:	bearbeitet:
Stadt Eberswalde Breite Straße 41-44, 16225 Eberswalde	-----
geprüft:	-----

Nr.	Art der Änderung	Datum	Zeichen

Vorplanung

Straßenbauverwaltung:	Stadt Eberswalde Breite Straße 41-44 16225 Eberswalde	Unterlage / Blatt-Nr.: Lageplan Variante 2	5.2
Straße / Abschn.-Nr. / Station:	PROJIS-NR.:	Maßstab:	1 : 250

Grundhafter Ausbau der Gerichtsstraße, inklusive der Regenentwässerung und der Beleuchtungsanlage

aufgestellt:	den