


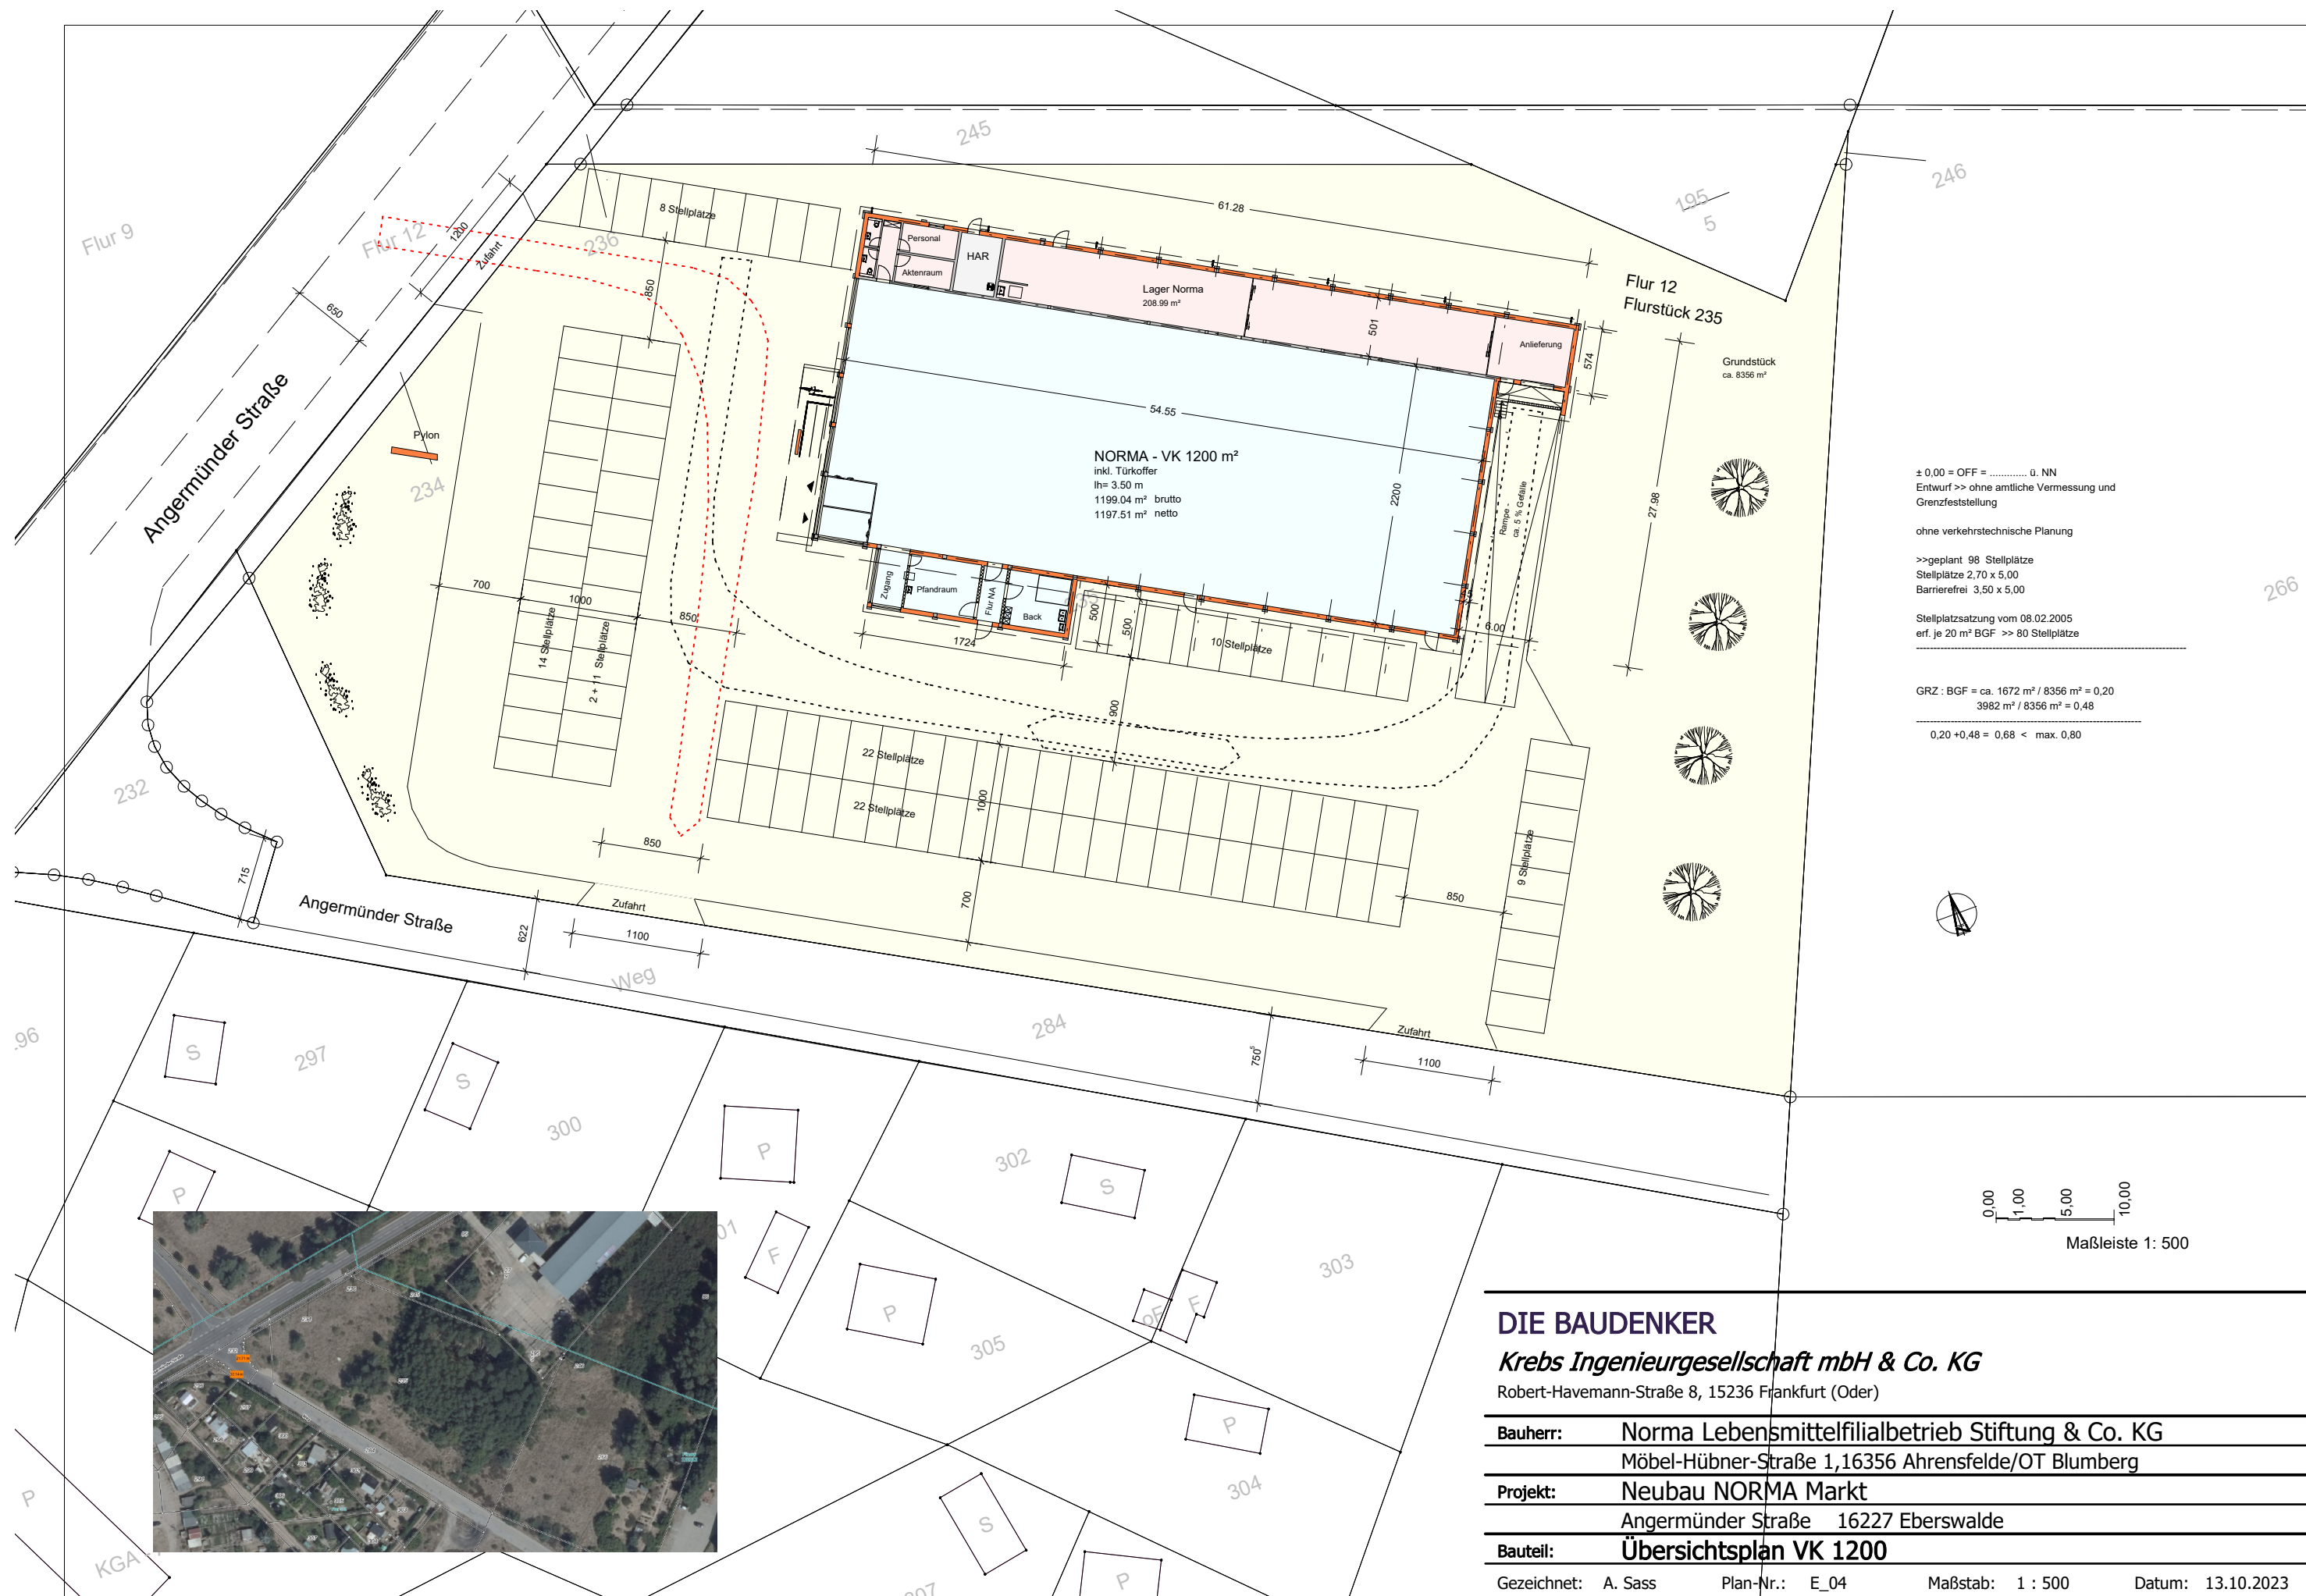

± 0,00 = OFF = ü. NN
Entwurf >> ohne amtliche Vermessung und
Grenzfeststellung

ohne verkehrstechnische Planung

>>geplant 98 Stellplätze
Stellplätze 2,70 x 5,00
Barrierefrei 3,50 x 5,00

Stellplatzsatzung vom 08.02.2005
erf. je 20 m² BGF >> 80 Stellplätze

GRZ : BGF = ca. 1672 m² / 8356 m² = 0,20
3982 m² / 8356 m² = 0,48

0,20 +0,48 = 0,68 < max. 0,80

0,00 1,00 5,00 10,00
Maßleiste 1: 500

DIE BAUDENKER			
Krebs Ingenieurgesellschaft mbH & Co. KG			
Robert-Havemann-Straße 8, 15236 Frankfurt (Oder)			
Bauherr:	Norma Lebensmittelfilialbetrieb Stiftung & Co. KG		
	Möbel-Hübner-Straße 1, 16356 Ahrensfelde/OT Blumberg		
Projekt:	Neubau NORMA Markt		
	Angermünder Straße 16227 Eberswalde		
Bauteil:	Übersichtsplan VK 1200		
Gezeichnet:	A. Sass	Plan-Nr.:	E_04
Maßstab:	1 : 500	Datum:	13.10.2023