


Regelquerschnitt mit Baumscheibe

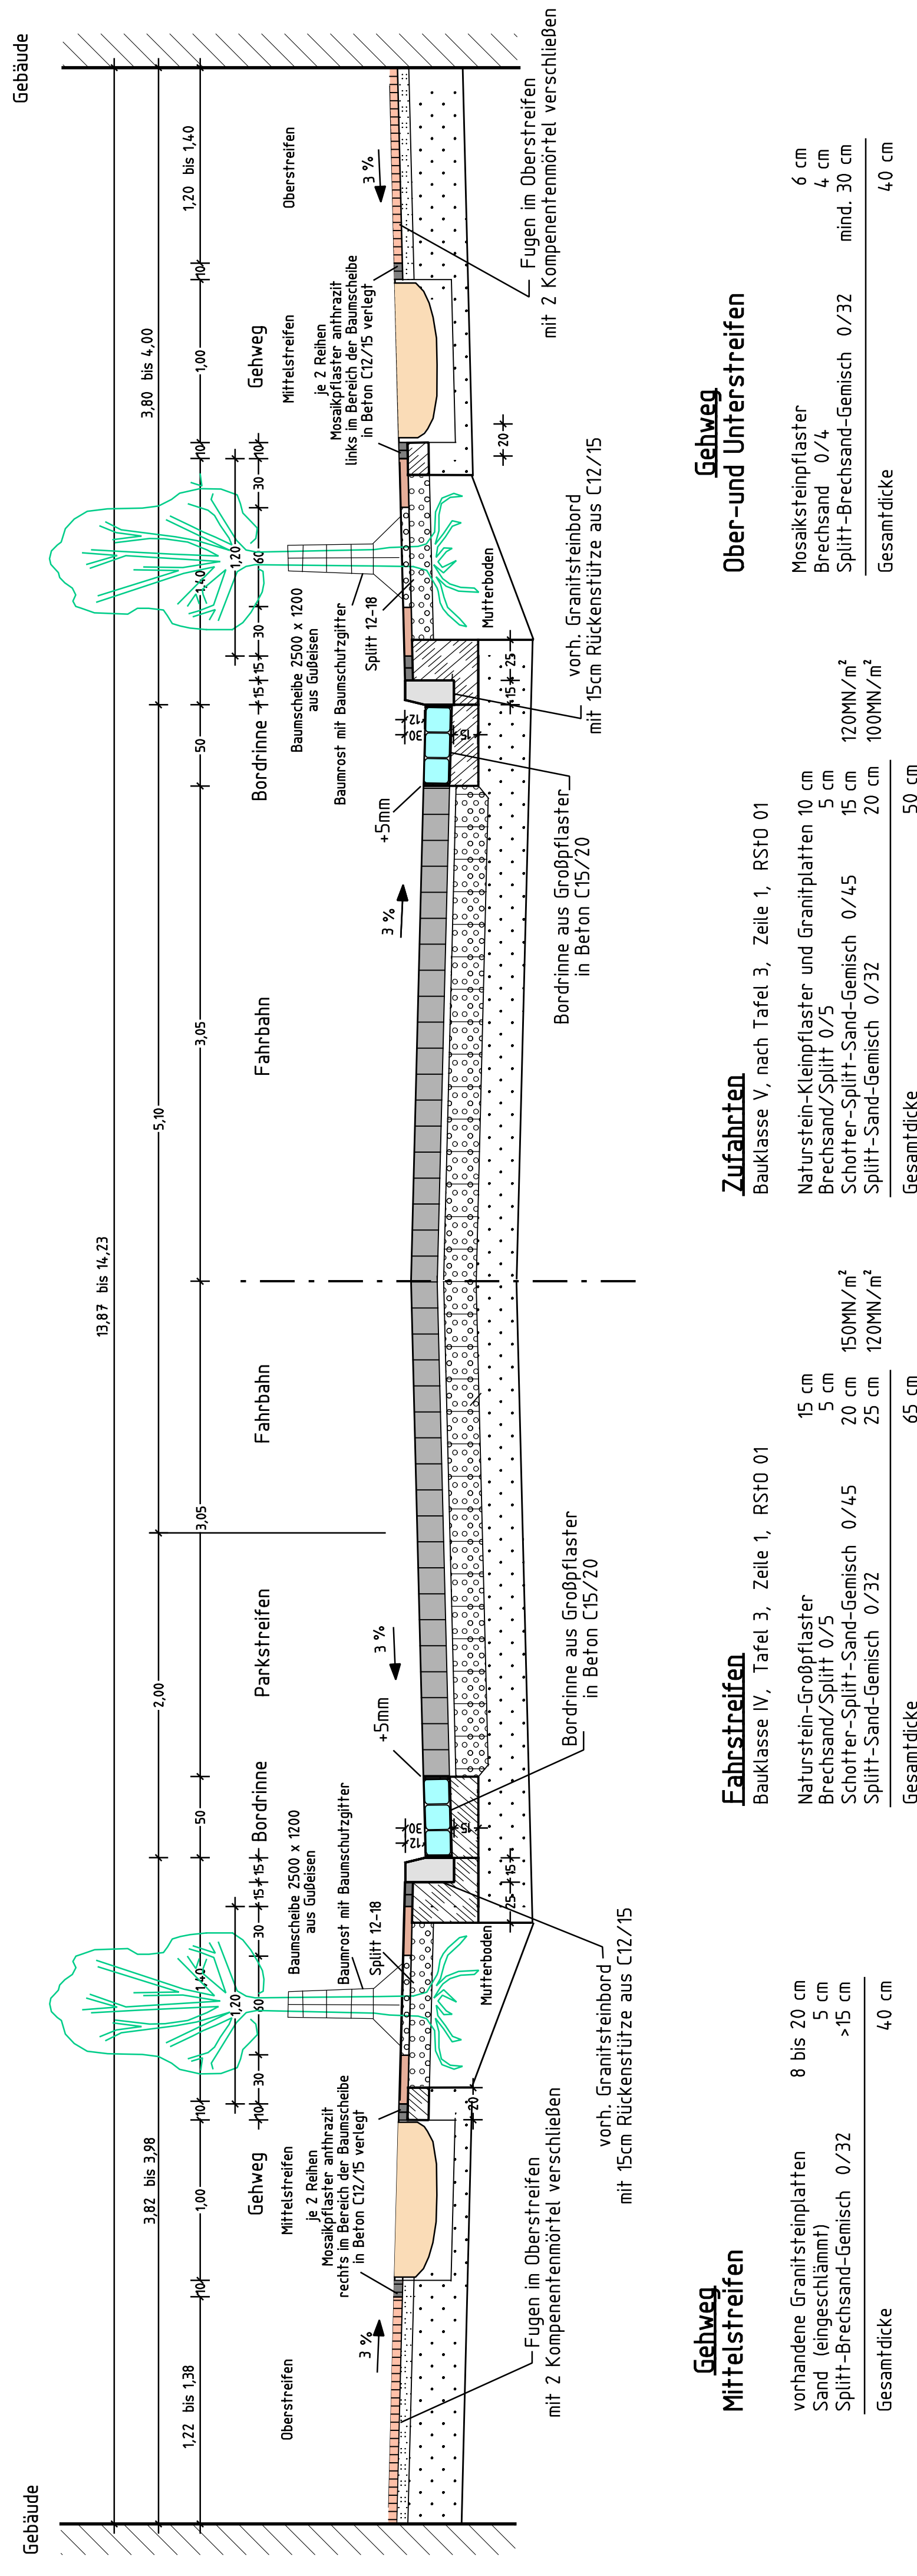

Gehweg Mittelstreifen

vorhandene Granitsteinplatten	8 bis 20 cm
Sand (eingeschlämmt)	5 cm
Splitt-Brechsand-Gemisch 0/32	>15 cm
Gesamtdicke	40 cm

Fahrstreifen

Bauklasse IV, Tafel 3, Zeile 1, RStO 01	
Naturstein-Großpflaster	15 cm
Brechsand/Splitt 0/5	5 cm
Schotter-Splitt-Sand-Gemisch 0/45	20 cm
Splitt-Sand-Gemisch 0/32	25 cm
Gesamtdicke	65 cm

Zufahrten

Bauklasse V, nach Tafel 3, Zeile 1, RStO 01	
Naturstein-Kleinpflaster und Granitplatten	10 cm
Brechsand/Splitt 0/5	5 cm
Schotter-Splitt-Sand-Gemisch 0/45	15 cm
Splitt-Sand-Gemisch 0/32	20 cm
Gesamtdicke	50 cm

Gehweg Ober- und Unterstreifen

Mosaiksteinpflaster	6 cm
Brechsand 0/4	4 cm
Splitt-Brechsand-Gemisch 0/32	mind. 30 cm
Gesamtdicke	40 cm

ENTWURFS PLANUNG

Höhensystem: DHN92		Lagesystem: ETSR 89									
<table border="1"> <tr> <th>Nr.</th> <th>Art der Änderung</th> <th>Datum</th> <th>Name</th> </tr> <tr> <td> </td> <td> </td> <td> </td> <td> </td> </tr> </table>				Nr.	Art der Änderung	Datum	Name				
Nr.	Art der Änderung	Datum	Name								
BEARBEITER FPG Finow Planungs-gesellschaft mbH Arnimstraße 13a 16227 EBERSWALDE Telefon: 0334/30645 E-Mail: finow@fpg-online.de Internet: www.finow.de		gezeichnet 15.11.2009 bearbeitet 15.11.2009 geprüft-PV geprüft-GL 15.11.2009									
STADT EBERSWALDE Baumpf-Sachgebiet Tiefbau		Unterlage Blatt-Nr. 6 Reg.-Nr. 2 Datum Zeichen									
Rekonstruktion der Schilderstraße zwischen Wehbergstraße und Pischkinstraße Regelquerschnitt		bearbeitet gezeichnet geprüft Maßstab									
Aufgestellt: Eberswalde,20...		Abteilungsleiter									
Bürgermeister in Vertretung		Bauamt/Amtsleiter									
PLANUNGSGRUNDLAGE: Vermessungsbüro Dipl.-Ing. Reiner Mallon Öffentlich bestellter Vermessungsingenieur Rudolf-Breitscheid-Straße 27 16225 Eberswalde CA-Projekt Nr. CA0083/1195 V4.1 ROB.PLT.Gesdschan.30.04.2010											