


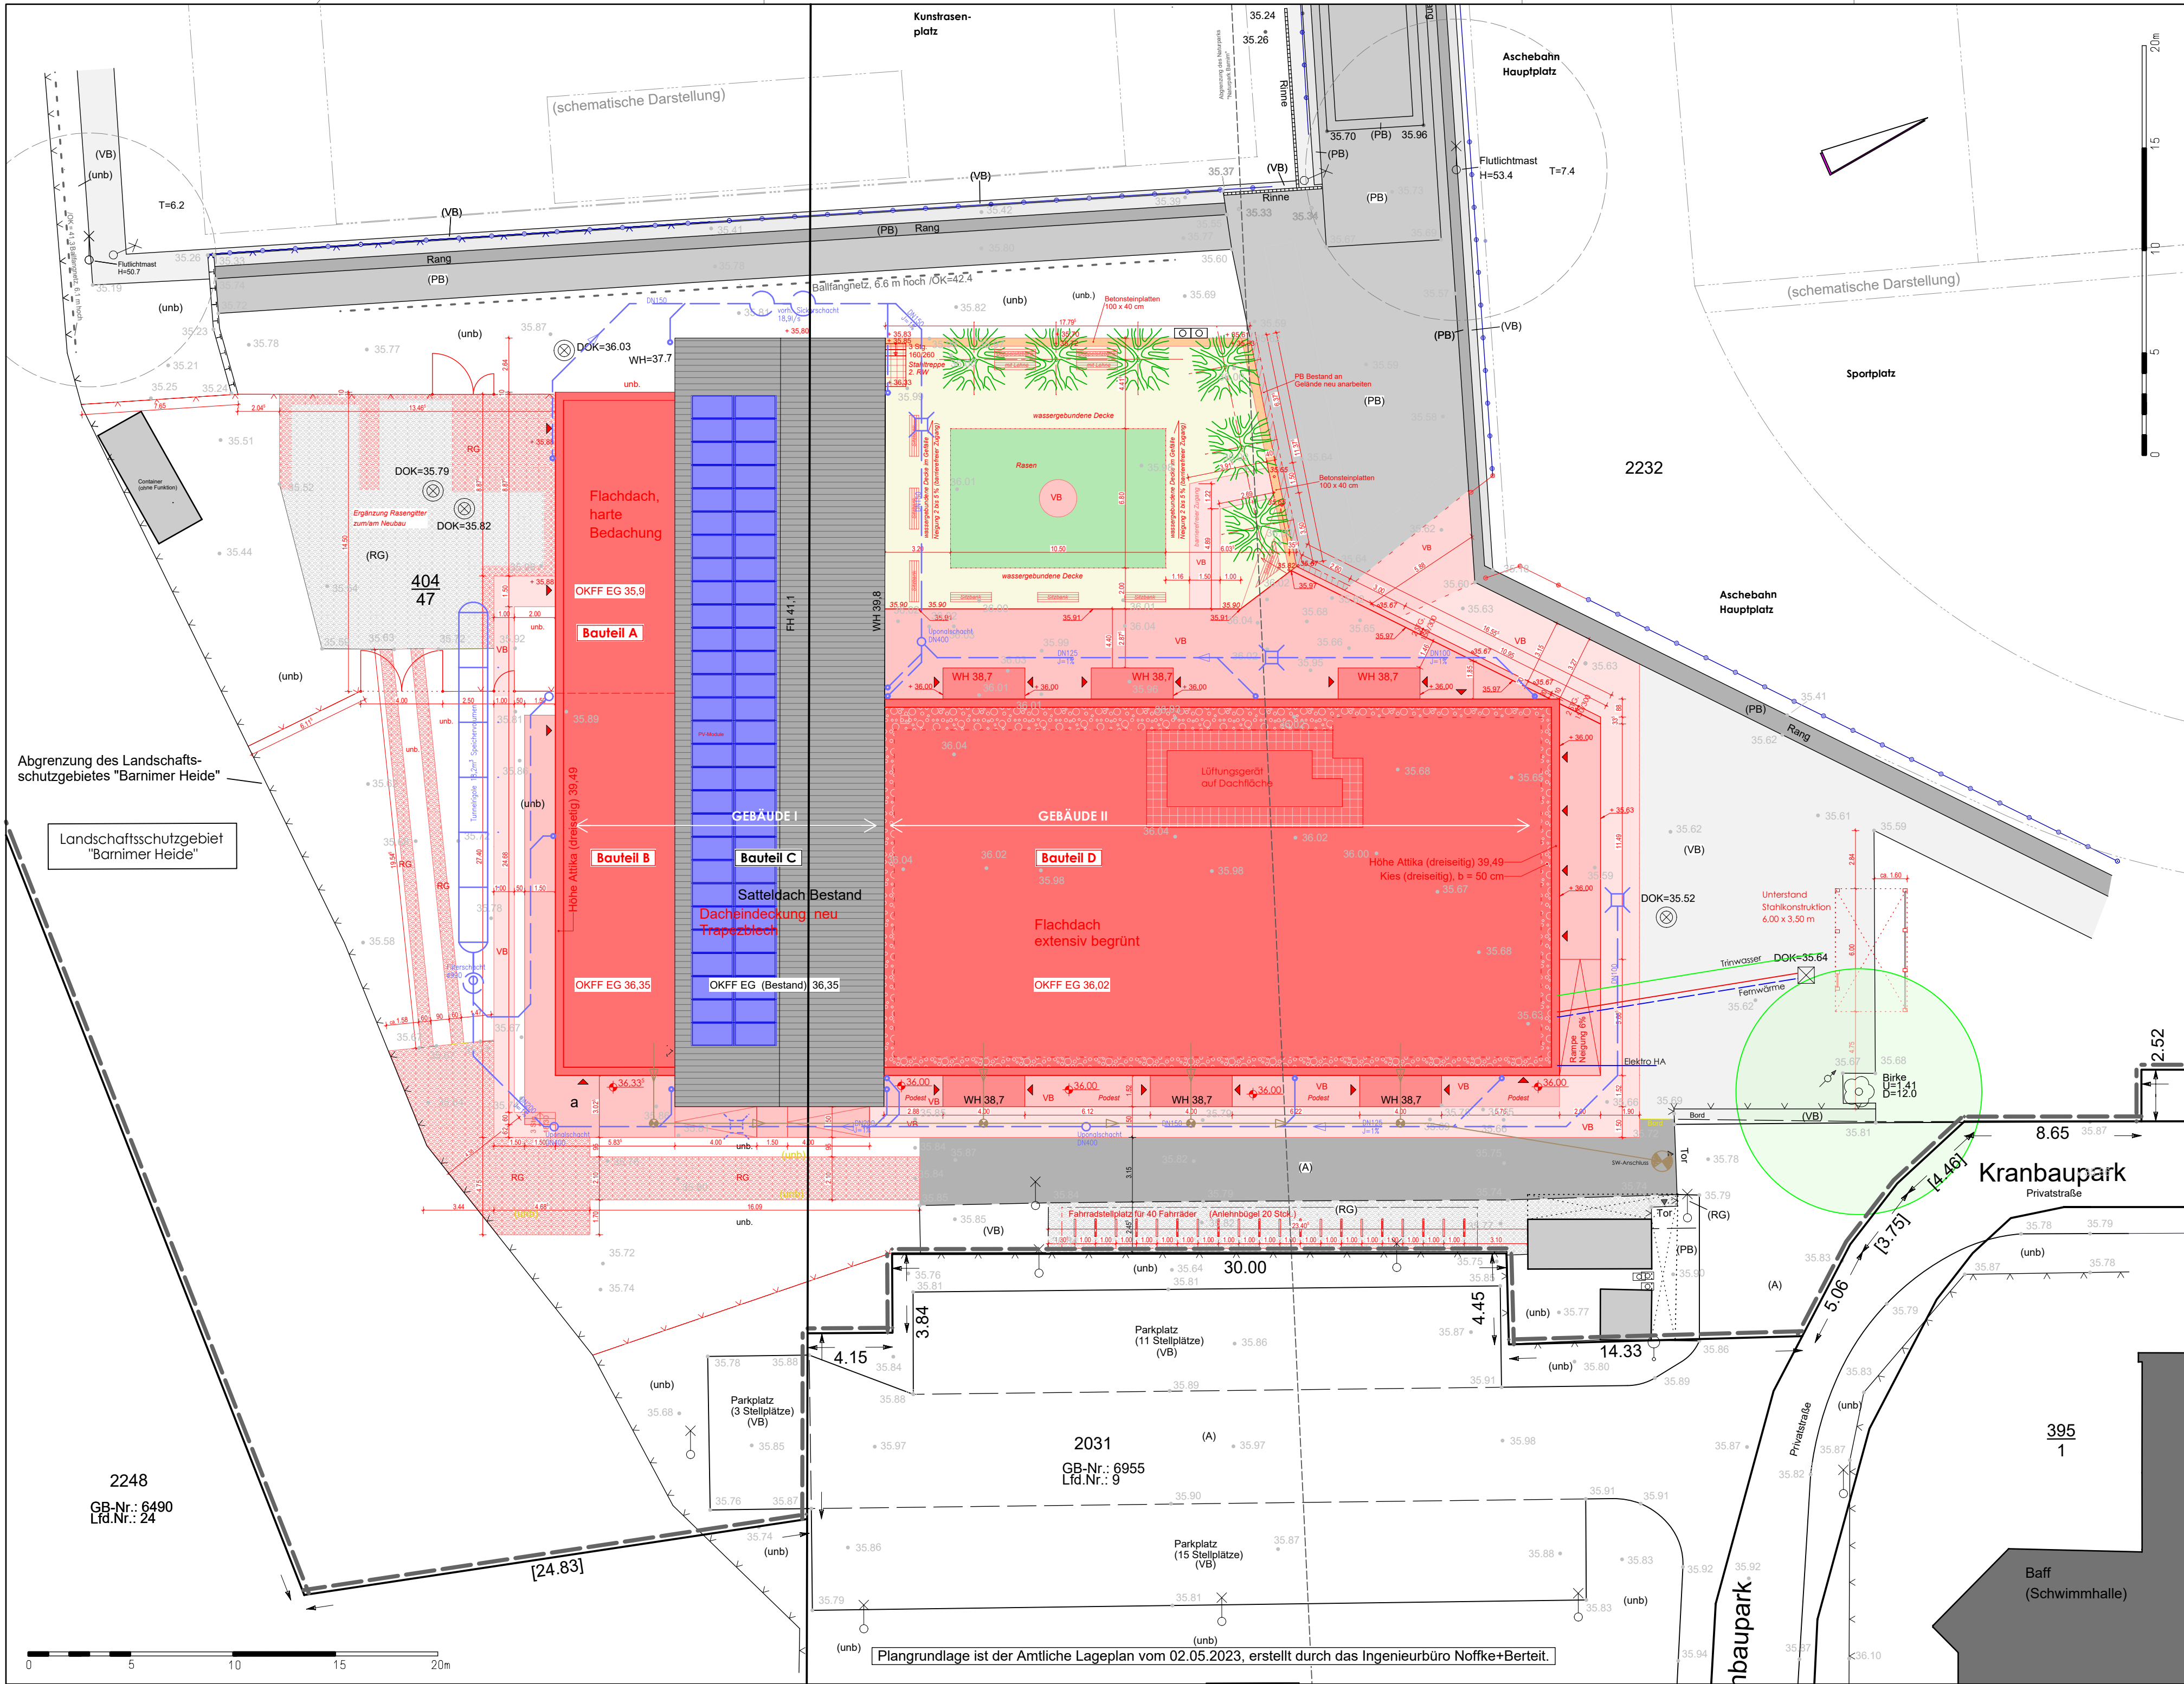

LEGENDE

Bestand

- Bestand
- (VB) Verbundsteinpflaster
- (PB) Plattenbeton
- (RG) Rasengittersteine
- (A) Asphalt
- (unb.) unbefestigt
- Zaun
- Stützmauer
- Geländer
- ° 35,64 Geländehöhen Bestand (aus Vermesserplan)
- Umrandung der überbaubaren Grundstücksfläche
- Flurstücksgrenze mit Längemaß [m]
- 395 1 Flurstücksnummer

Planung

- Neubau
- wassergebundene Decke
- Rasenfläche
- Rasengittersteine
- VB Verbundsteinpflaster
- Betonsteinplatten (stufenlos/ebenerdig)
- Fläche unbefestigt
- Zaun, h = 180 cm bzw. an vorh. Zaunhöhe anpassen
- Regenentwässerung
- Geländer (Sportplatz)
- ° 35,64 Geländehöhen
- Photovoltaik, Module 56 Stk.
- Baum (Dachplattane)

Anlage 9 - Aussenanlagenplan

OK FFB ± 0,00 m ≙ 36,02 m ü. DHHN 2016


08.08.2023	M. Scharf	a	Trennung in Gebäude I und Gebäude II,
			Anpassung Zuwegung/Rampen Bauteil B/C, Gebäude I
Datum	Gez.	Index	Betr.

ÄNDERUNGEN


Planungsphase:

GENEHMIGUNGSPLANUNG

Objekt:
Westendstadion, Neubau Funktionsgebäude,
Hüllensanierung Kegelbahn
Heegermühler Straße, 16225 Eberswalde

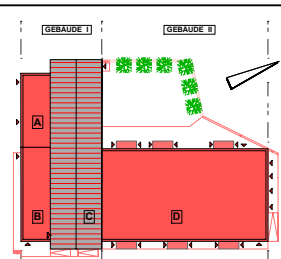

Planung:

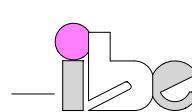

Ingenieurbüro für
Bauplanung GmbH
Eberswalde
Brunnenstraße 4
16225 Eberswalde
Telefon 03334 203 - 0
Telefax 03334 203 - 111
E-Mail: sekretariat@ibe-eberswalde.de
Internet: www.ibe-eberswalde.de

Bauherr:

Stadt Eberswalde
Breite Str. 41 - 44
16225 Eberswalde

Planbezeichnung :

Außenanlagenplan/
Grundstücksentwässerung

Objekt-Nr.:

610 405

Datum:

MAI 2023

Bearbeiter:

Dipl.-Ing. Ch. Ninnemann

Maßstab:

1 : 200

Entwurfsverfasser:

Architektin G. Kühnel M. Sc.

Blatt-Nr.:

1

Index:

a

H/B = 420 / 742 (0,31m²)

Allplan 2019